



## 1. 床板縦張り基本寸法

1-1 1.5間 ※図は幕板を床板固定する場合の寸法です。 ※代表サイズが記載されています。

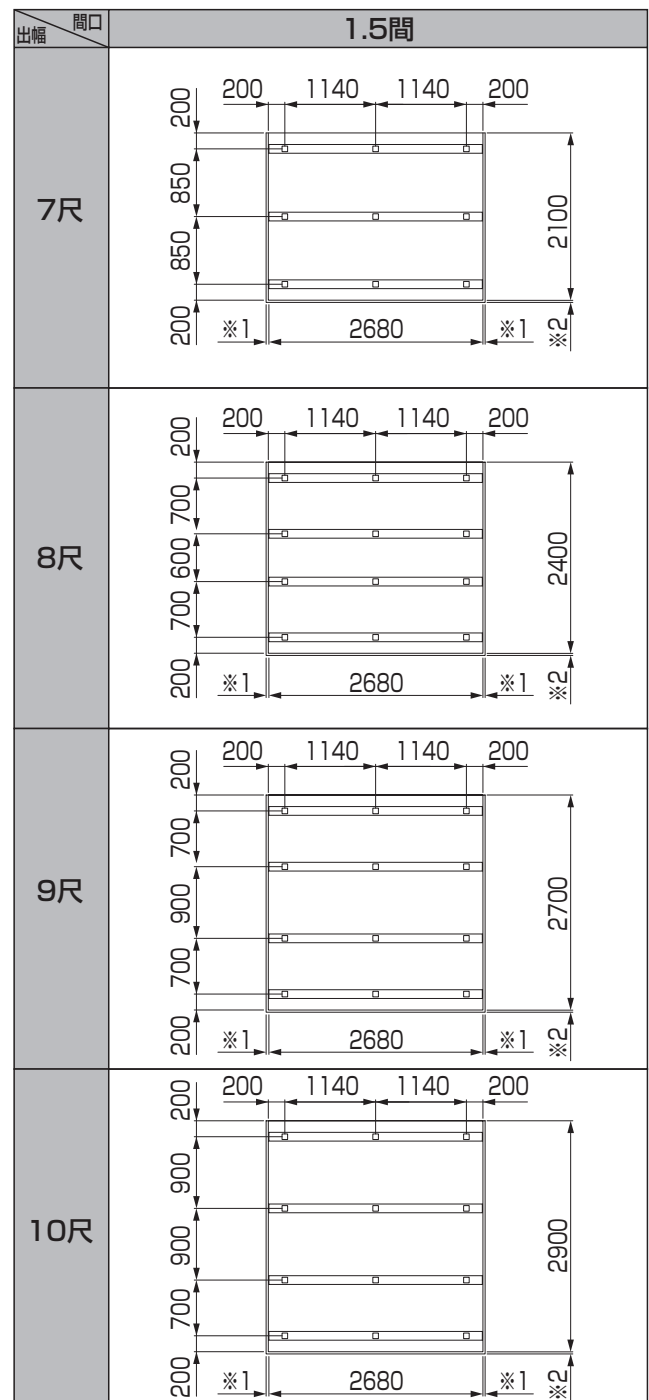
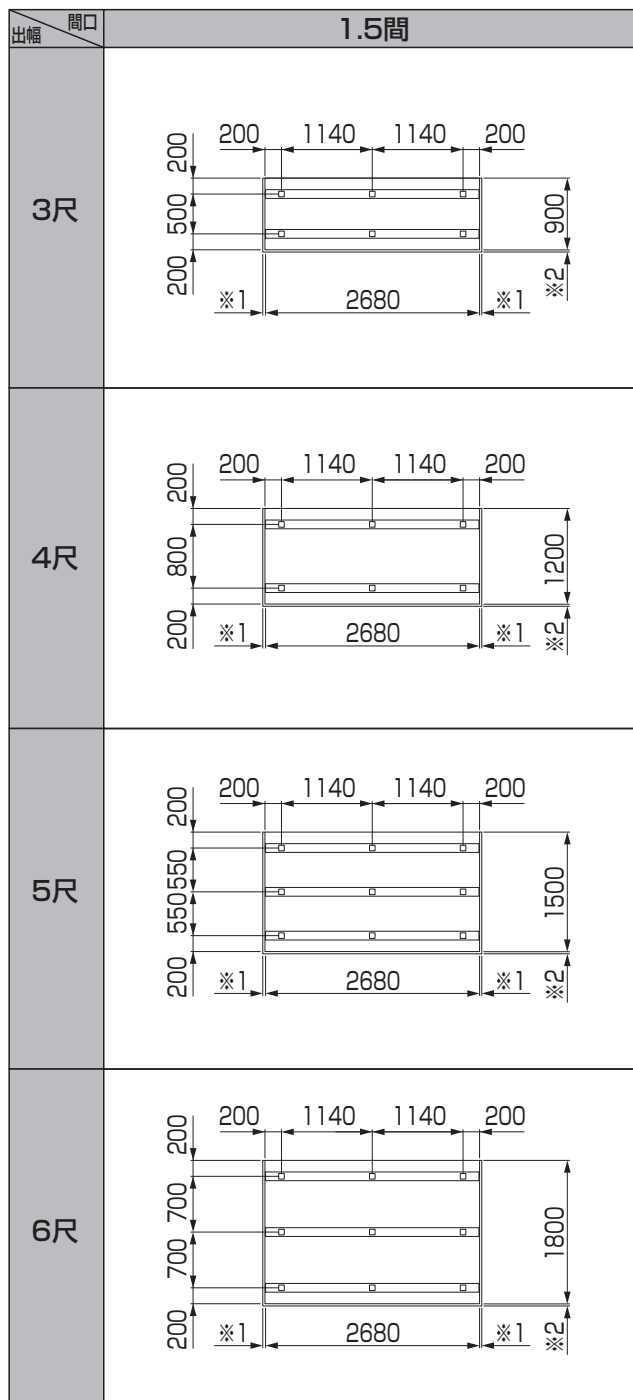
## 施工上のお願

●右表の寸法を必ず守ってください。

●寸法表(単位mm)


	デッキ		樹ら楽				
	DC	DS	木彫タイプ	柱目タイプ	プレーンタイプ		
	幕板	幕板A	幕板	幕板A	幕板B	幕板A	幕板B
※1	23	35	23	35	18	35	18
※2	16	28	16	28	11	28	11

間口方向 束柱芯々寸法	出幅方向 大引芯々寸法	床板端部 張出し寸法	床板と躯体の すき間
1800mm以内	900mm以内	200mm以内	10mm以上




# 1. 床板縦張り基本寸法

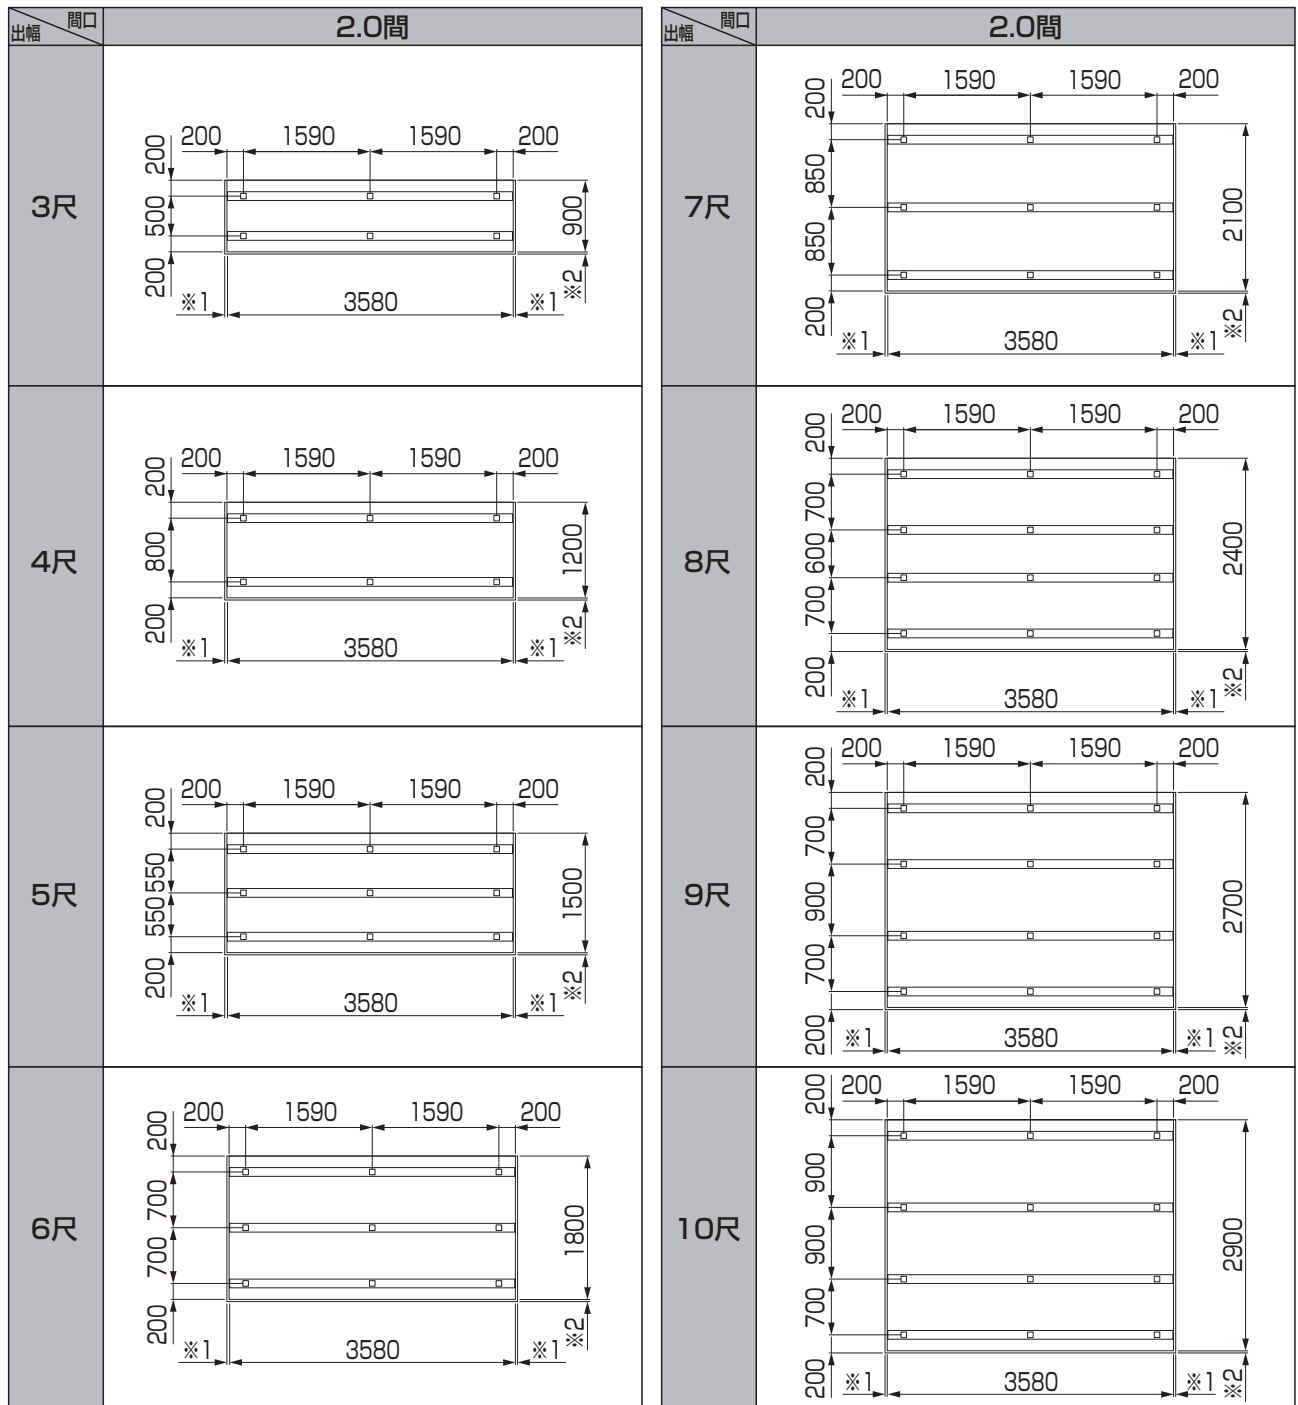1-2 2.0間 ※図は幕板を床板固定する場合の寸法です。  
※代表サイズが記載されています。




# 1. 床板縦張り基本寸法

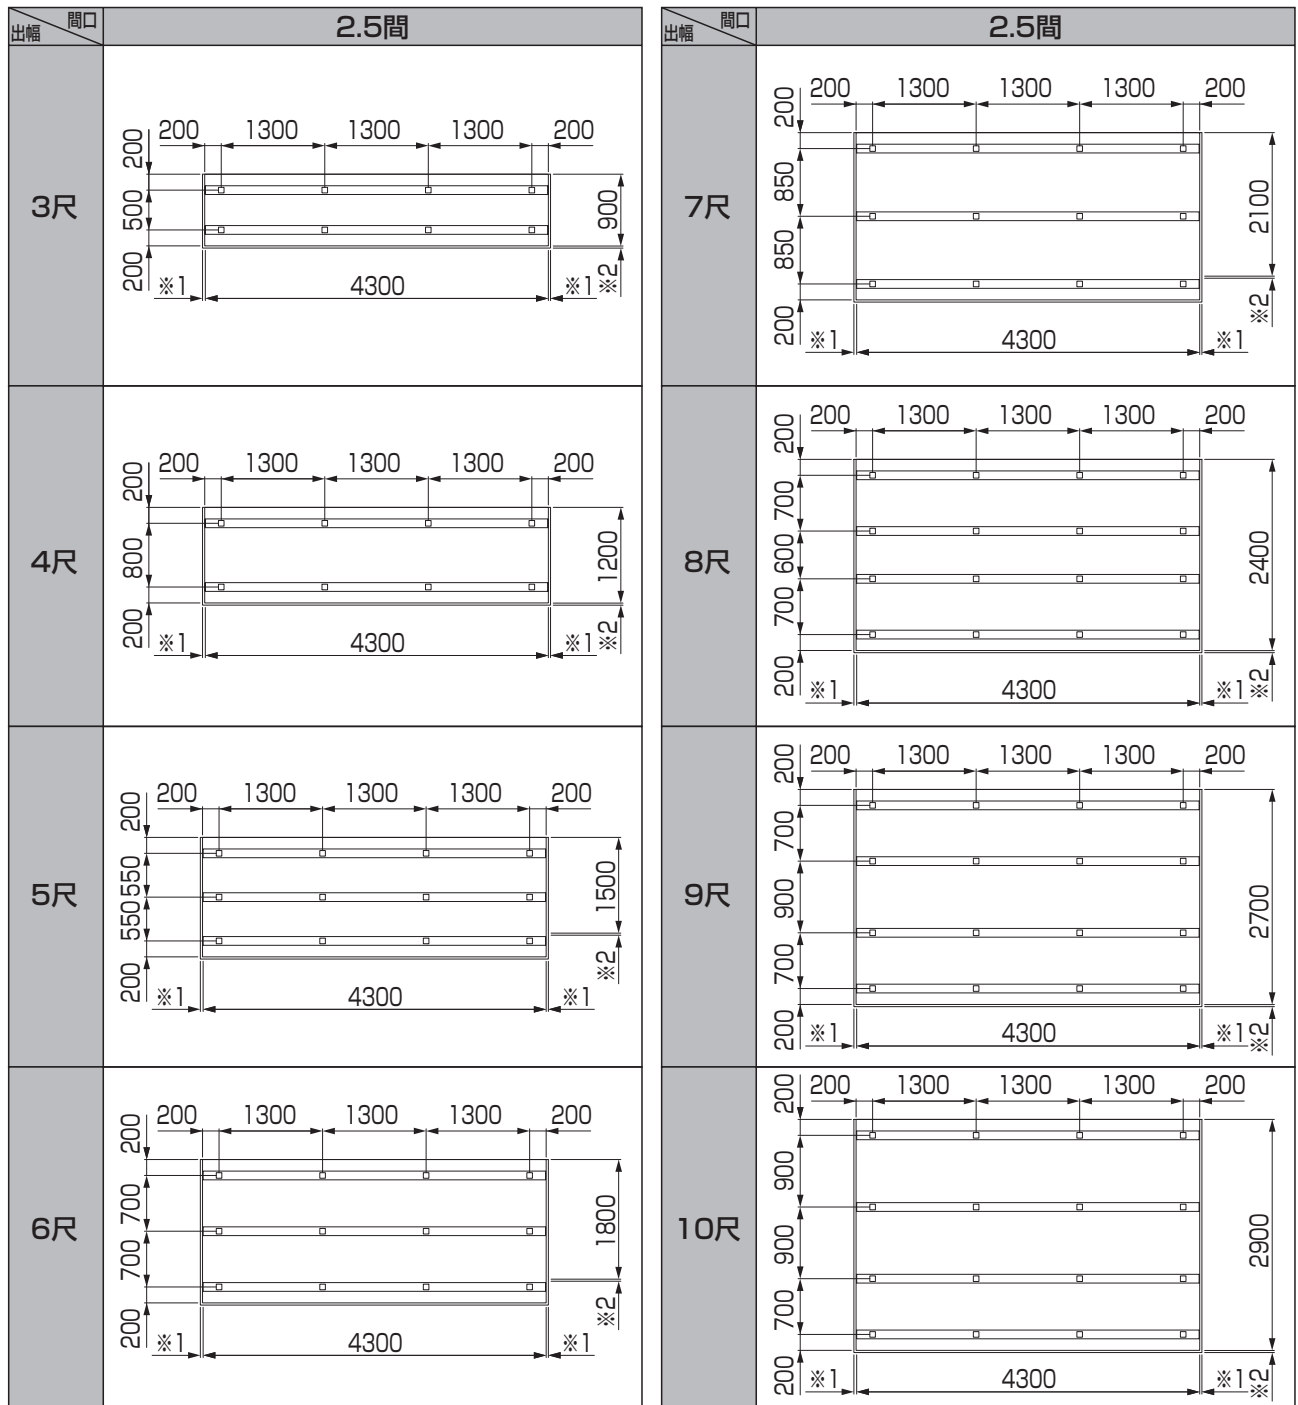1-3 2.5間 ※図は幕板を床板固定する場合の寸法です。  
※代表サイズが記載されています。



# 1. 床板縦張り基本寸法

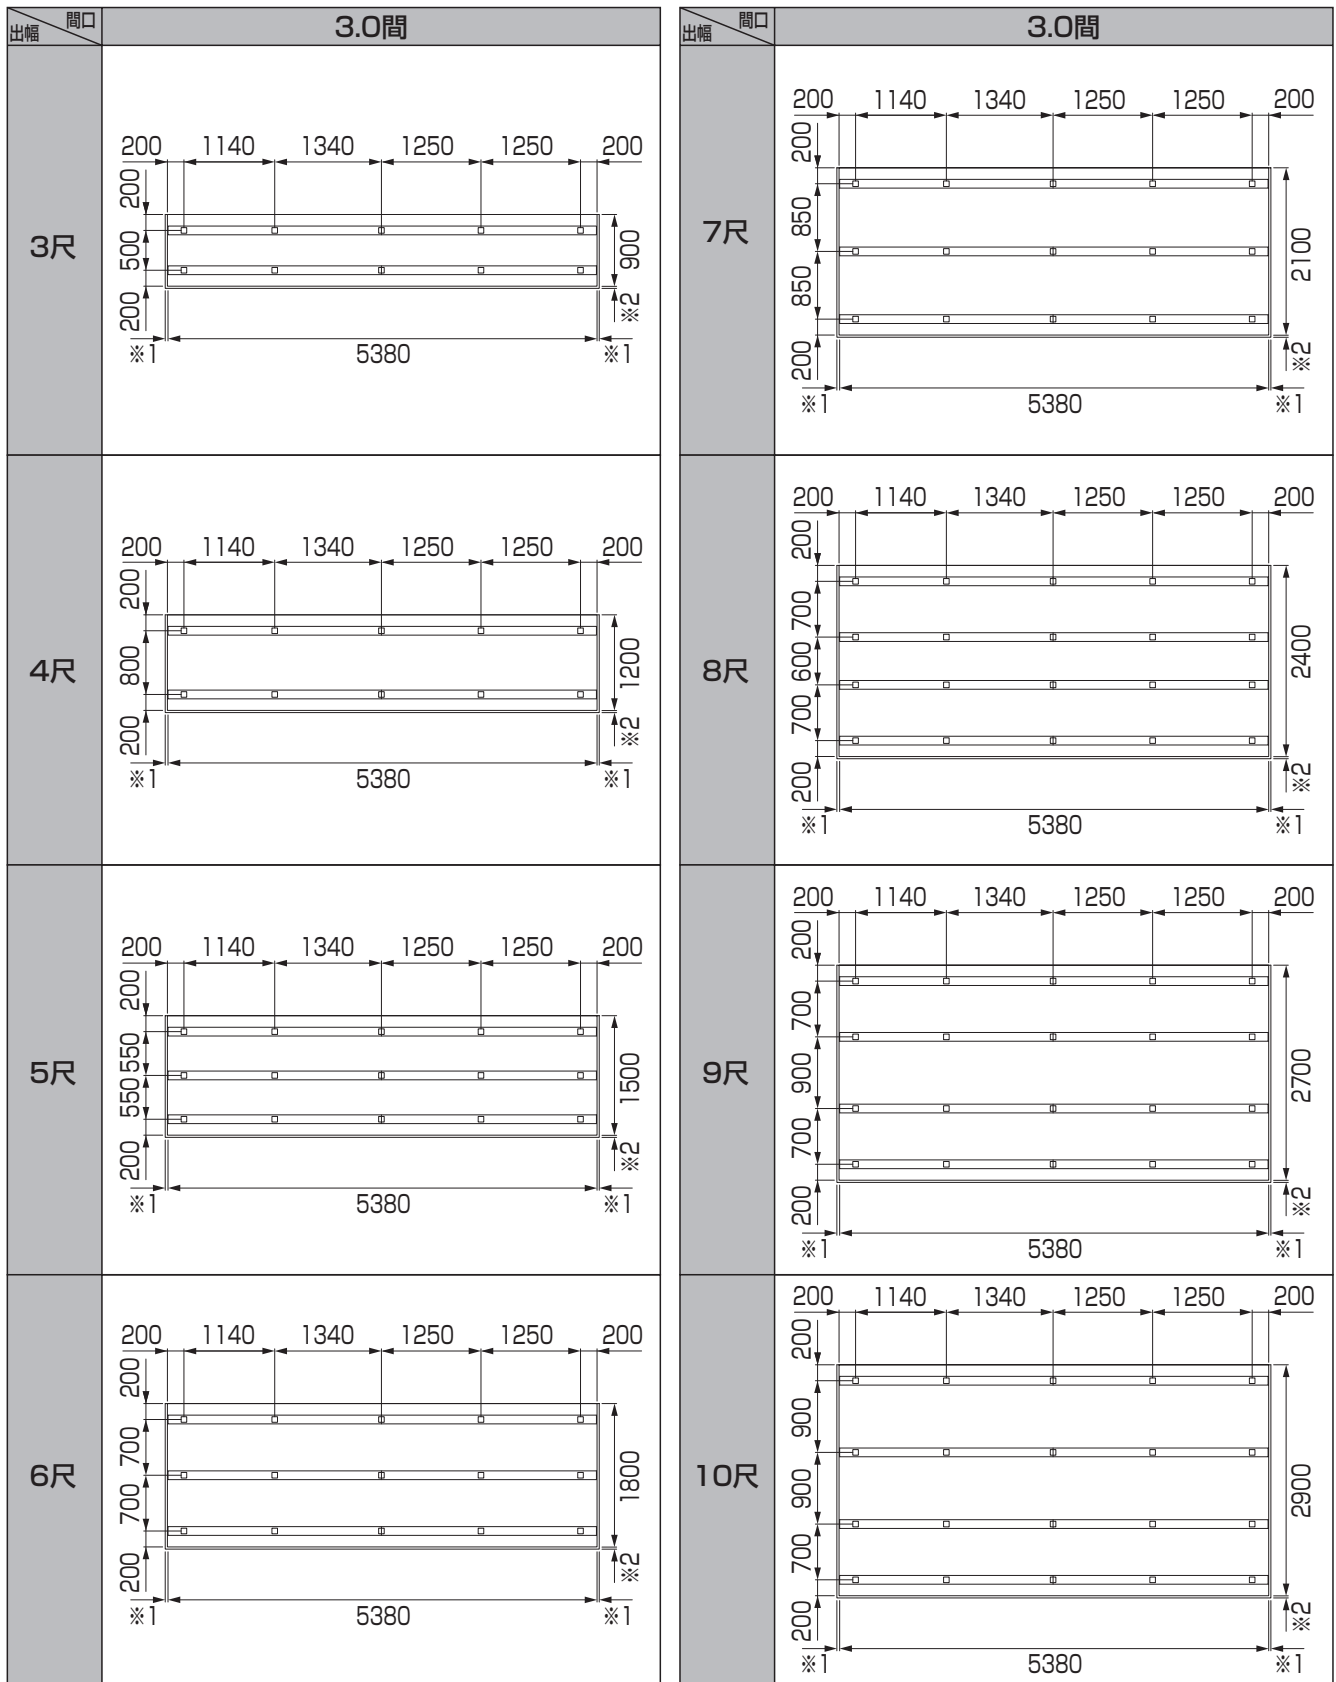1-4 3.0間 ※図は幕板を床板固定する場合の寸法です。  
※代表サイズが記載されています。




# 1. 床板縦張り基本寸法

**1-5 3.5間** ※図は幕板を床板固定する場合の寸法です。  
 ※代表サイズが記載されています。

出幅	間口 <b>3.5間</b>
3尺	
4尺	
5尺	
6尺	

# 1. 床板縦張り基本寸法

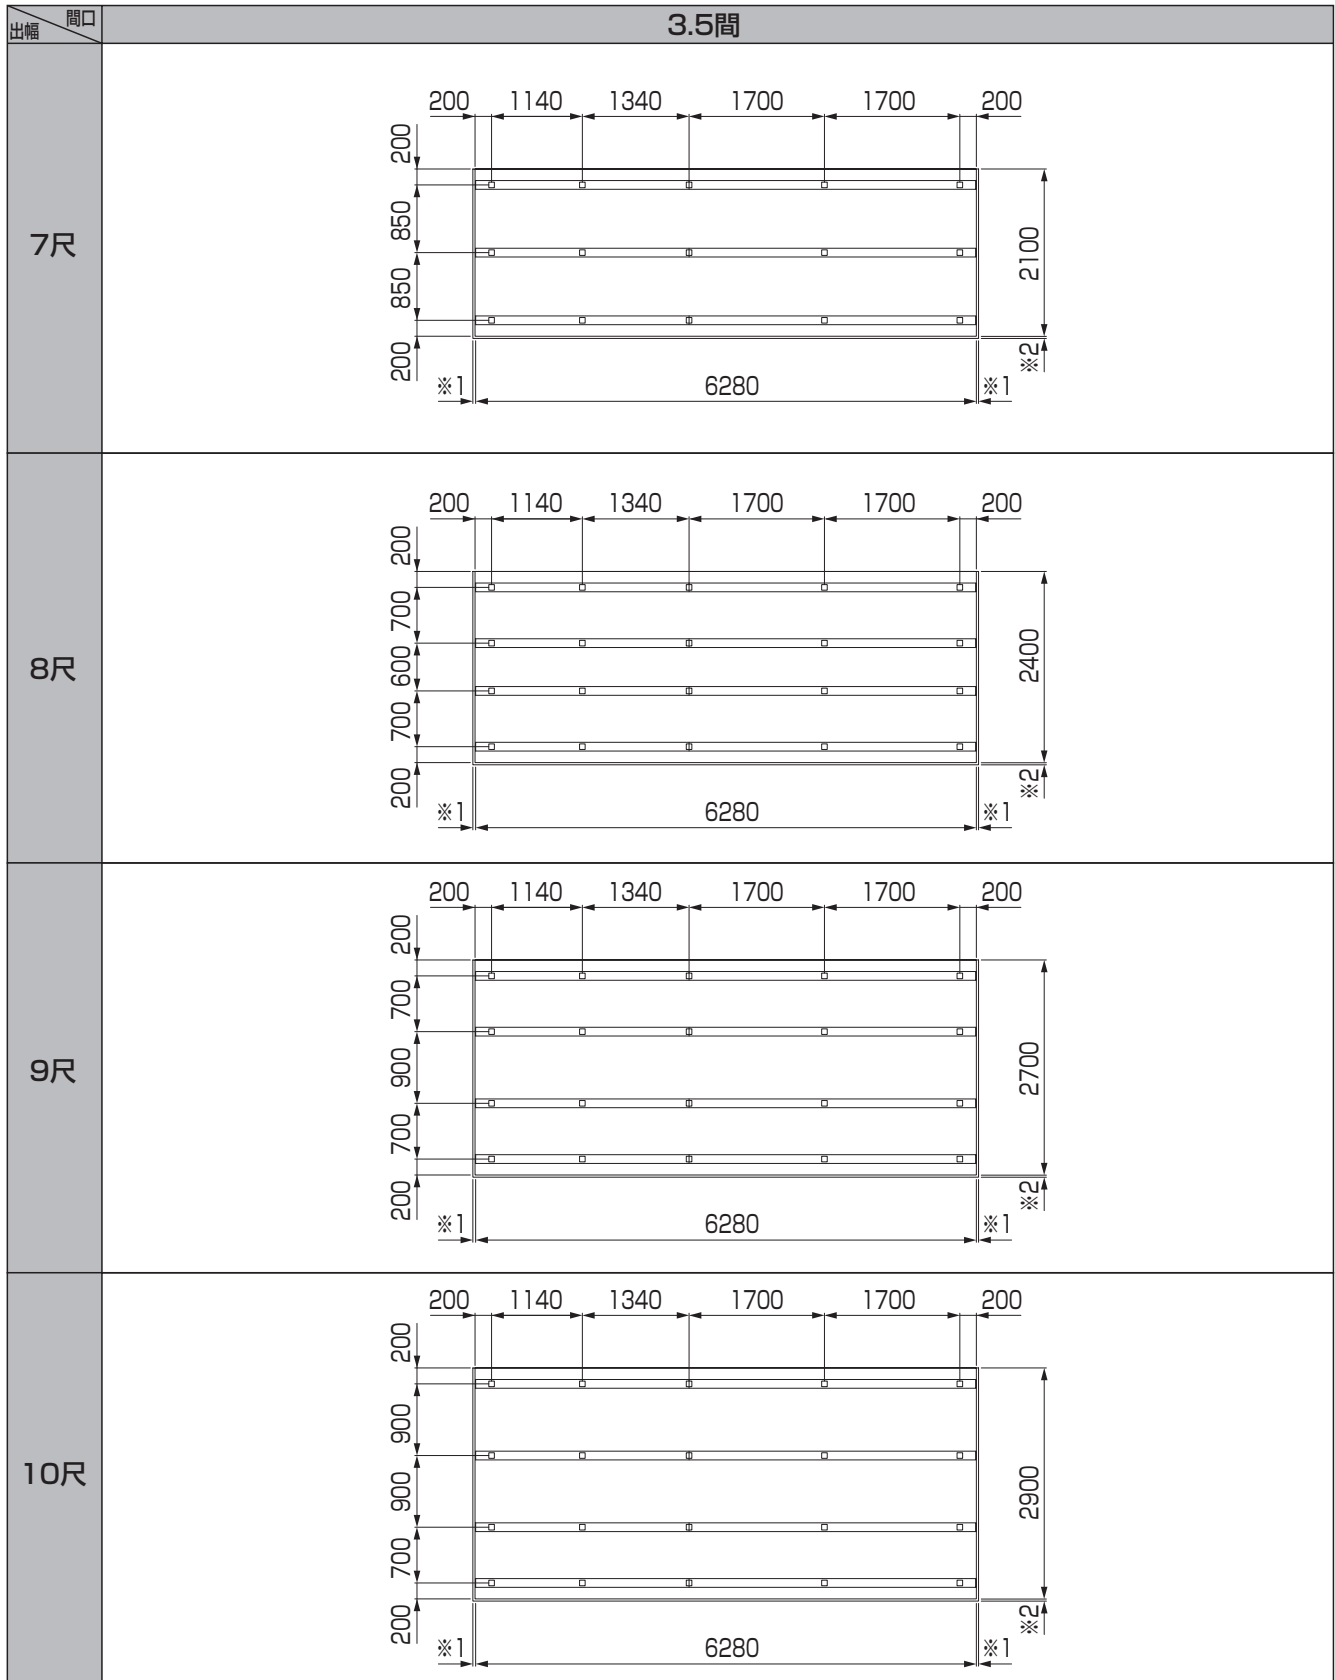1-5 3.5間 ※図は幕板を床板固定する場合の寸法です。  
 ※代表サイズが記載されています。




# 1. 床板縦張り基本寸法

1-6 4.0間 ※図は幕板を床板固定する場合の寸法です。  
 ※代表サイズが記載されています。

出幅	間口
3尺	<p style="text-align: center;">4.0間</p>
4尺	
5尺	
6尺	

# 1. 床板縦張り基本寸法

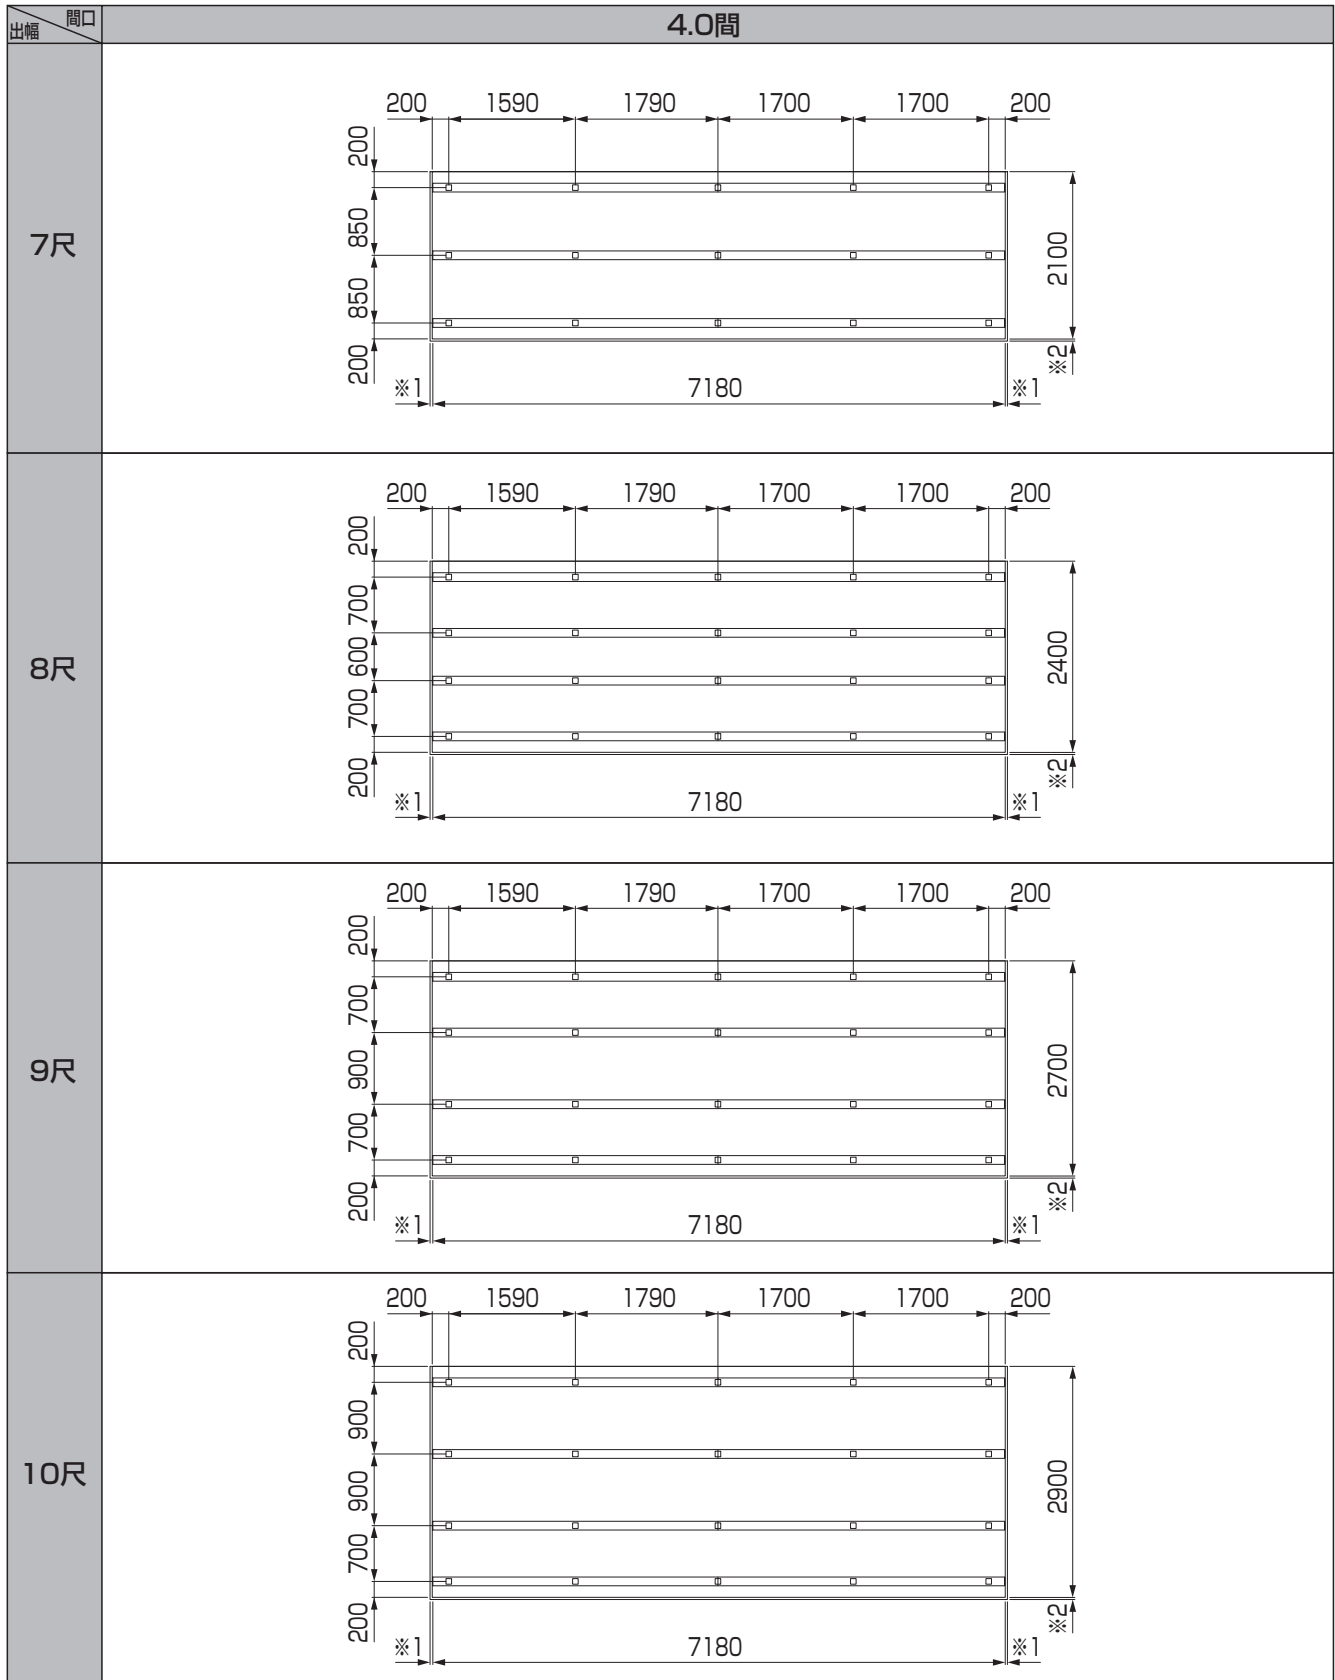1-6 4.0間 ※図は幕板を床板固定する場合の寸法です。  
 ※代表サイズが記載されています。



## 2. 床板横張り基本寸法

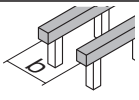
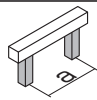
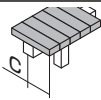
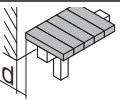
2-1 1.5間 ※図は幕板を床板固定する場合の寸法です。 ※代表サイズが記載されています。













### 施工上のお願

●右表の寸法を必ず守ってください。

●寸法表(単位mm)


	デッキ		樹ら楽				
	DC	DS	木彫タイプ	証目タイプ		プレーンタイプ	
	幕板	幕板A	幕板	幕板A	幕板B	幕板A	幕板B
※1	15.5	27.5	15.5	27.5	10.5	27.5	10.5
※2	15.5	27.5	15.5	27.5	10.5	27.5	10.5

間口方向 大引芯々寸法	出幅方向 束柱芯々寸法	床板端部 張出し寸法	床板と躯体の すき間
			
1800mm以内	900mm以内	200mm以内	10mm以上

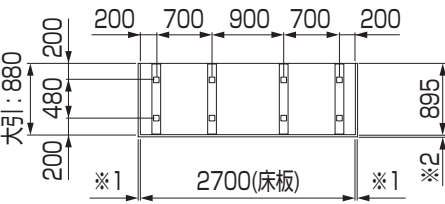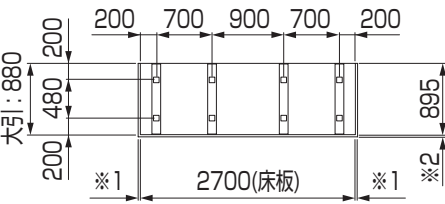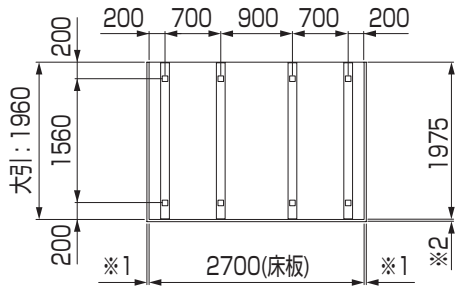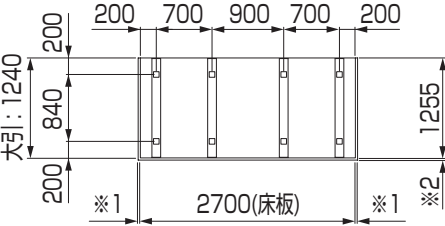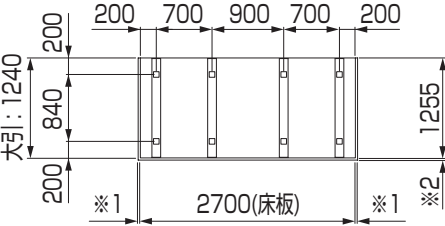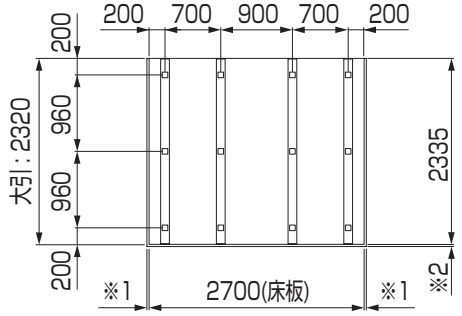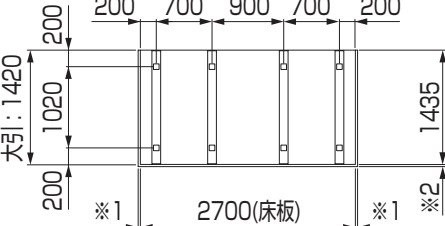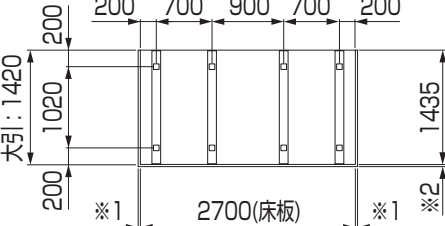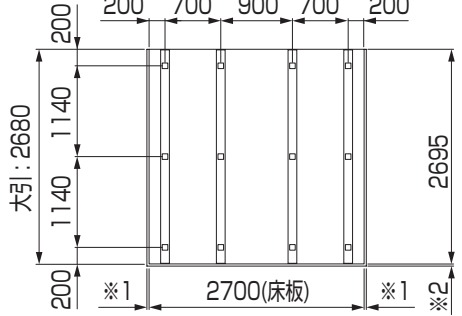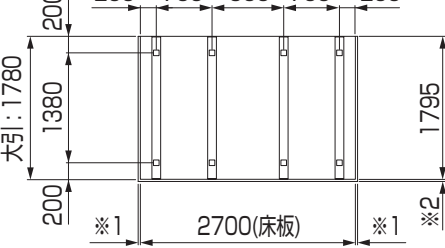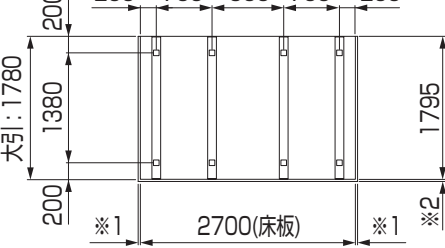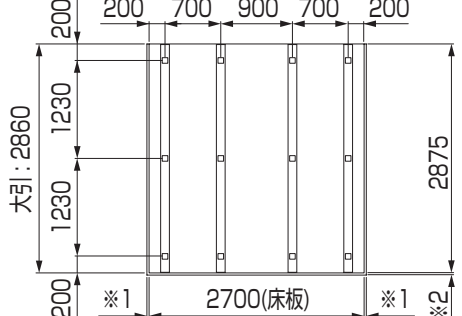出幅	間口	1.5間	間口	1.5間
3R			7R	
4R			8R	
5R			9R	
6R			10R	


## 2. 床板横張り基本寸法

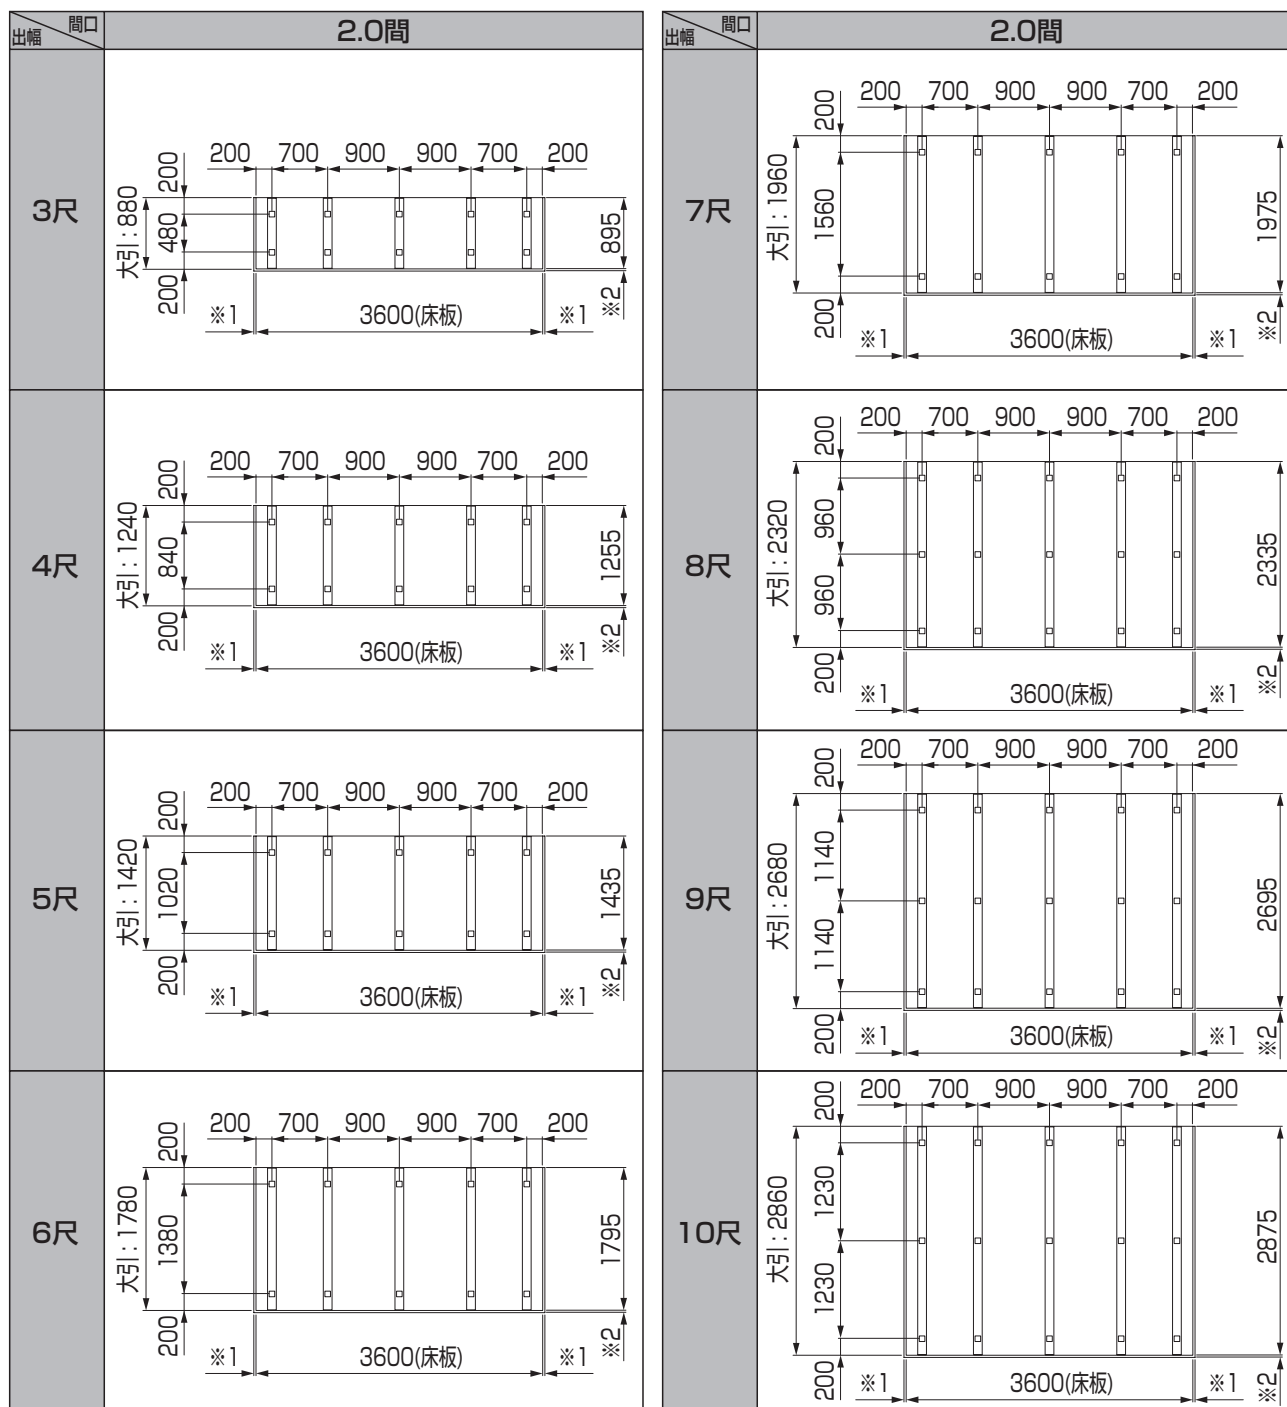2-2 2.0間 ※図は幕板を床板固定する場合の寸法です。  
※代表サイズが記載されています。



## 2. 床板横張り基本寸法

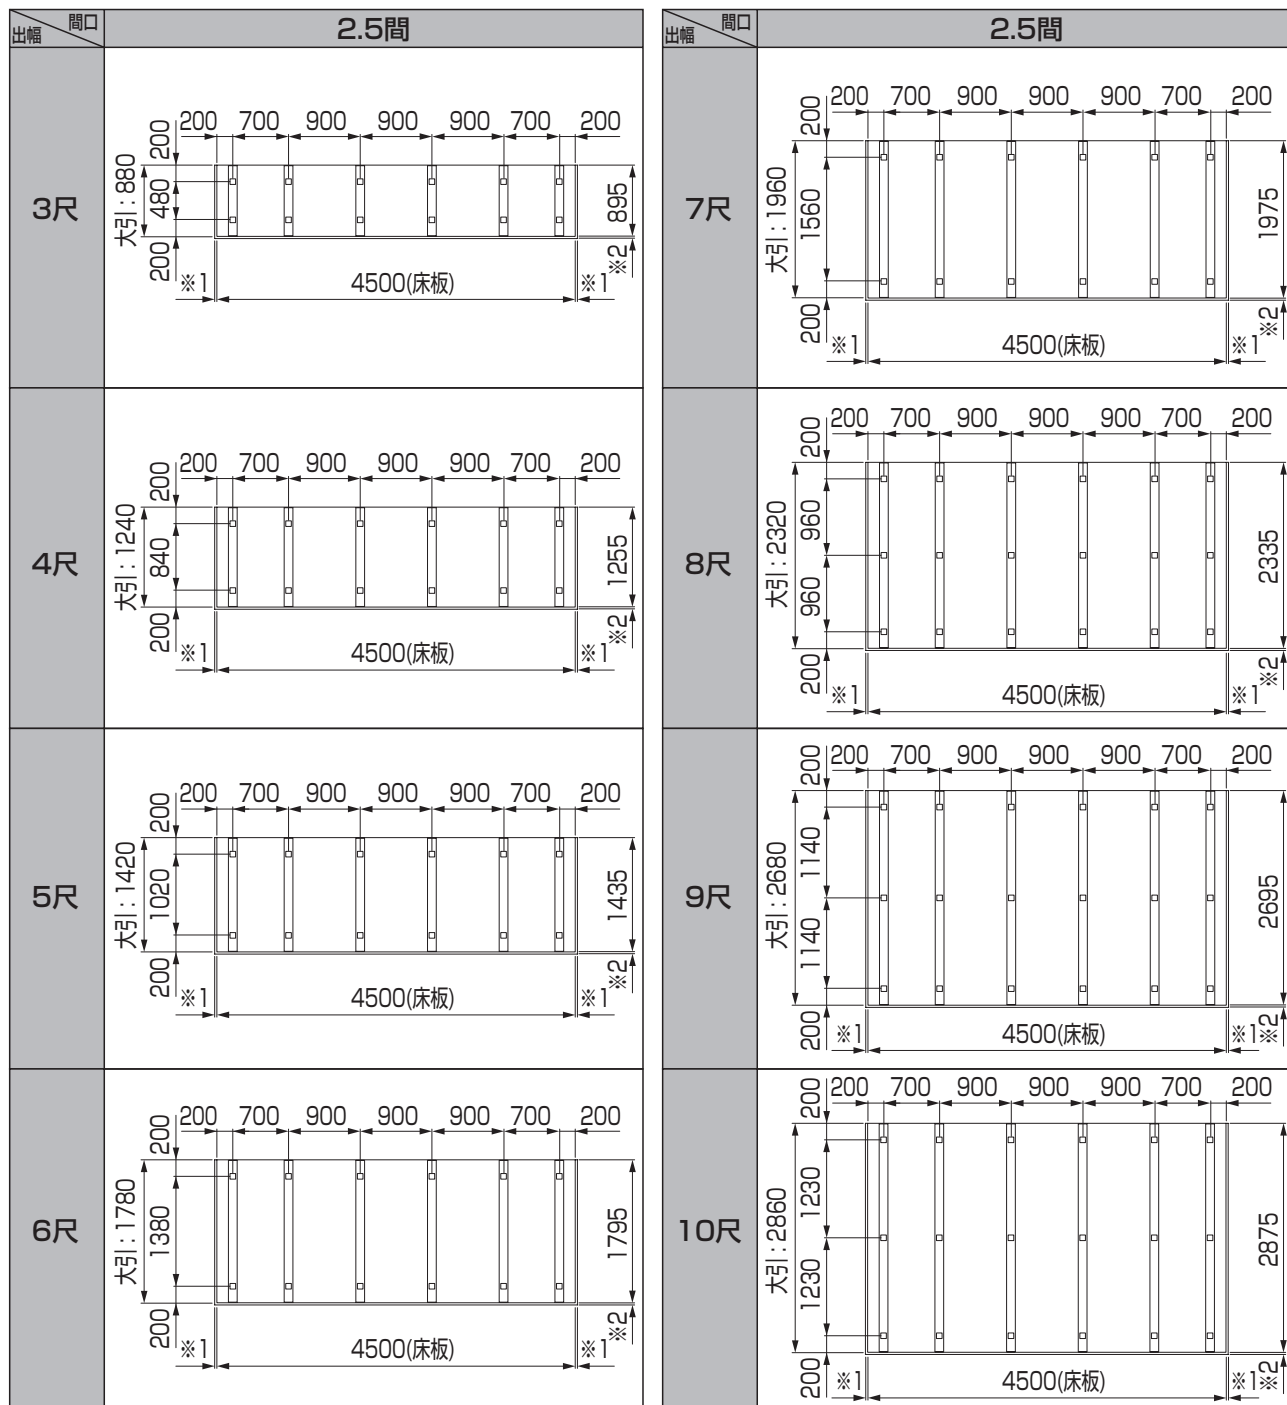2-3 2.5間 ※図は幕板を床板固定する場合の寸法です。  
※代表サイズが記載されています。




## 2. 床板横張り基本寸法

2-4 3.0間 ※図は幕板を床板固定する場合の寸法です。  
 ※代表サイズが記載されています。

出幅	間口	3.0間
3尺		
4尺		
5尺		
6尺		


## 2. 床板横張り基本寸法

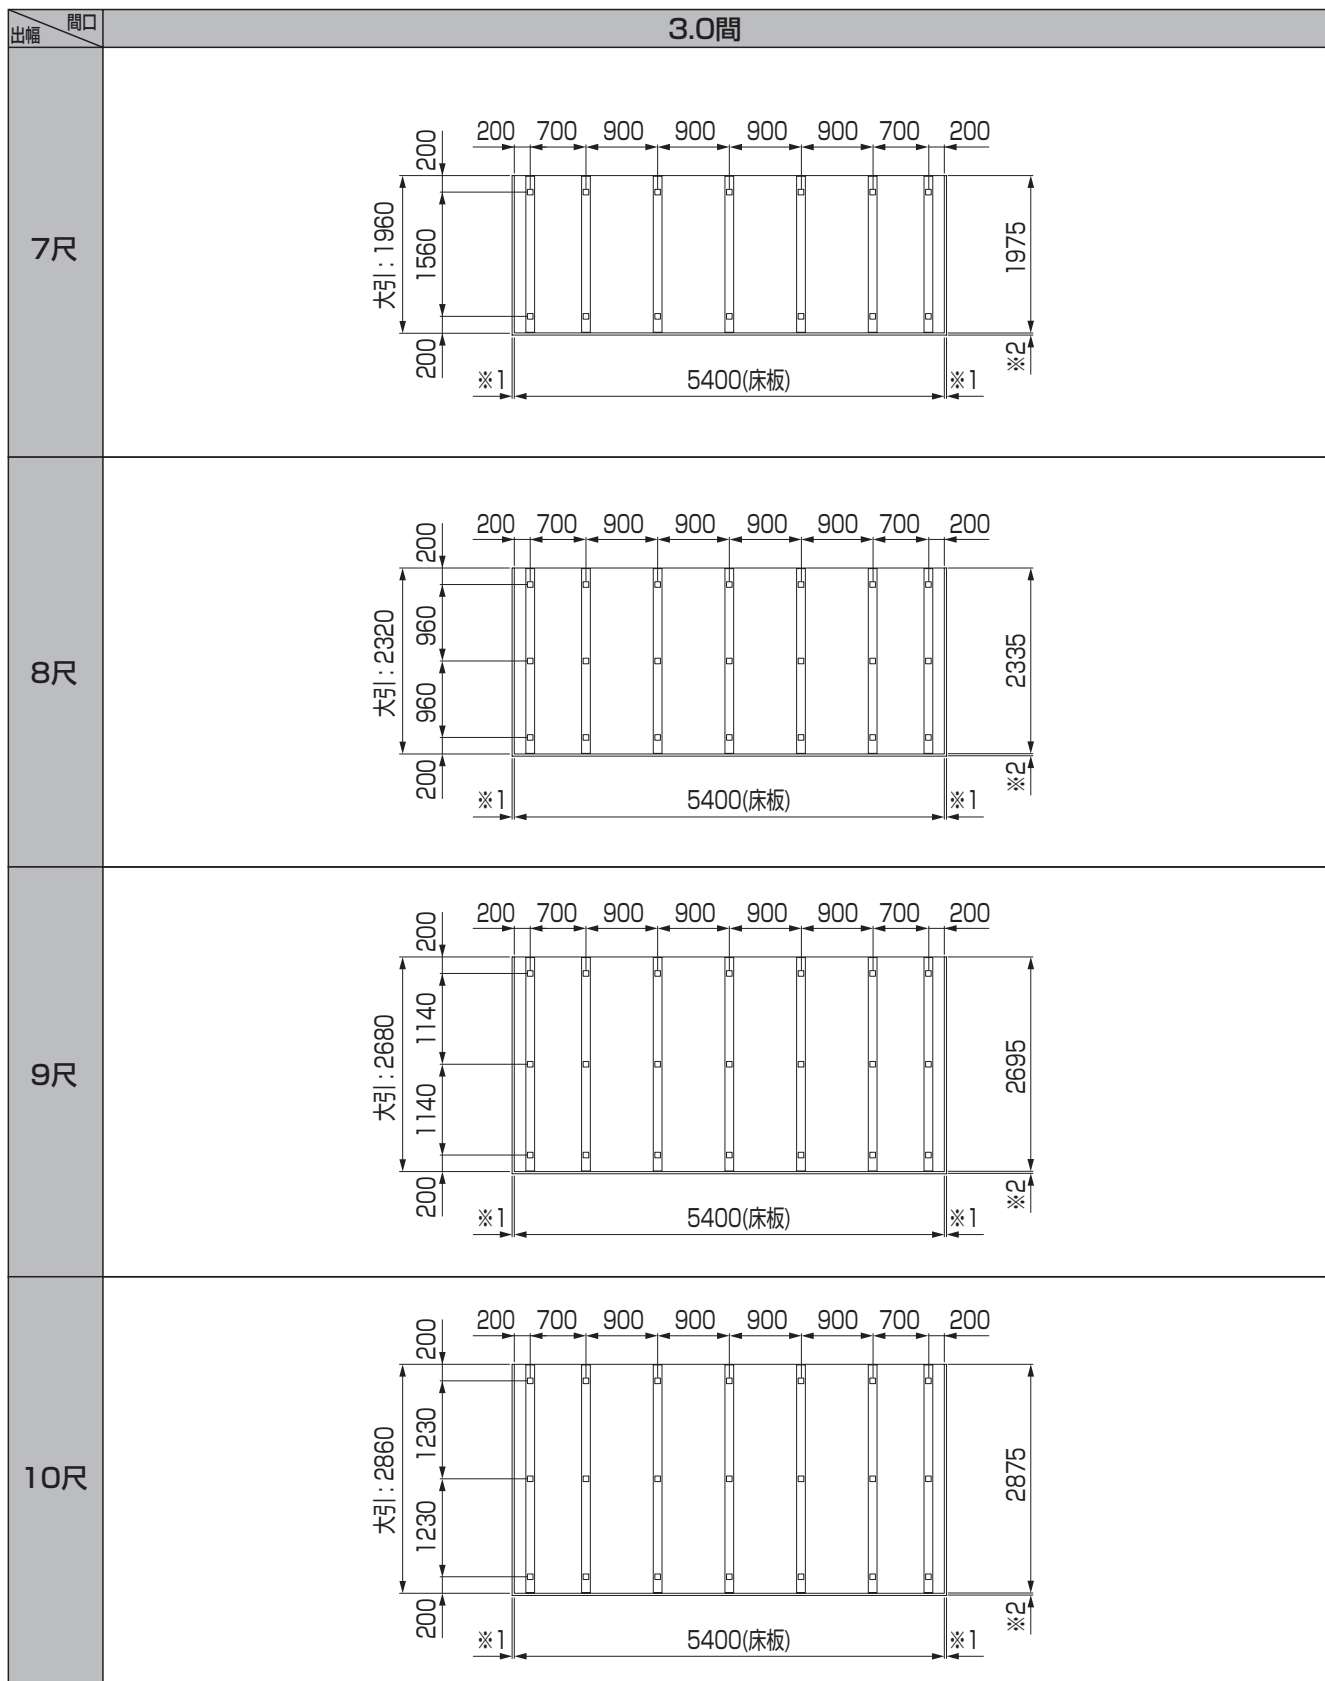2-4 3.0間 ※図は幕板を床板固定する場合の寸法です。  
 ※代表サイズが記載されています。




## 2. 床板横張り基本寸法

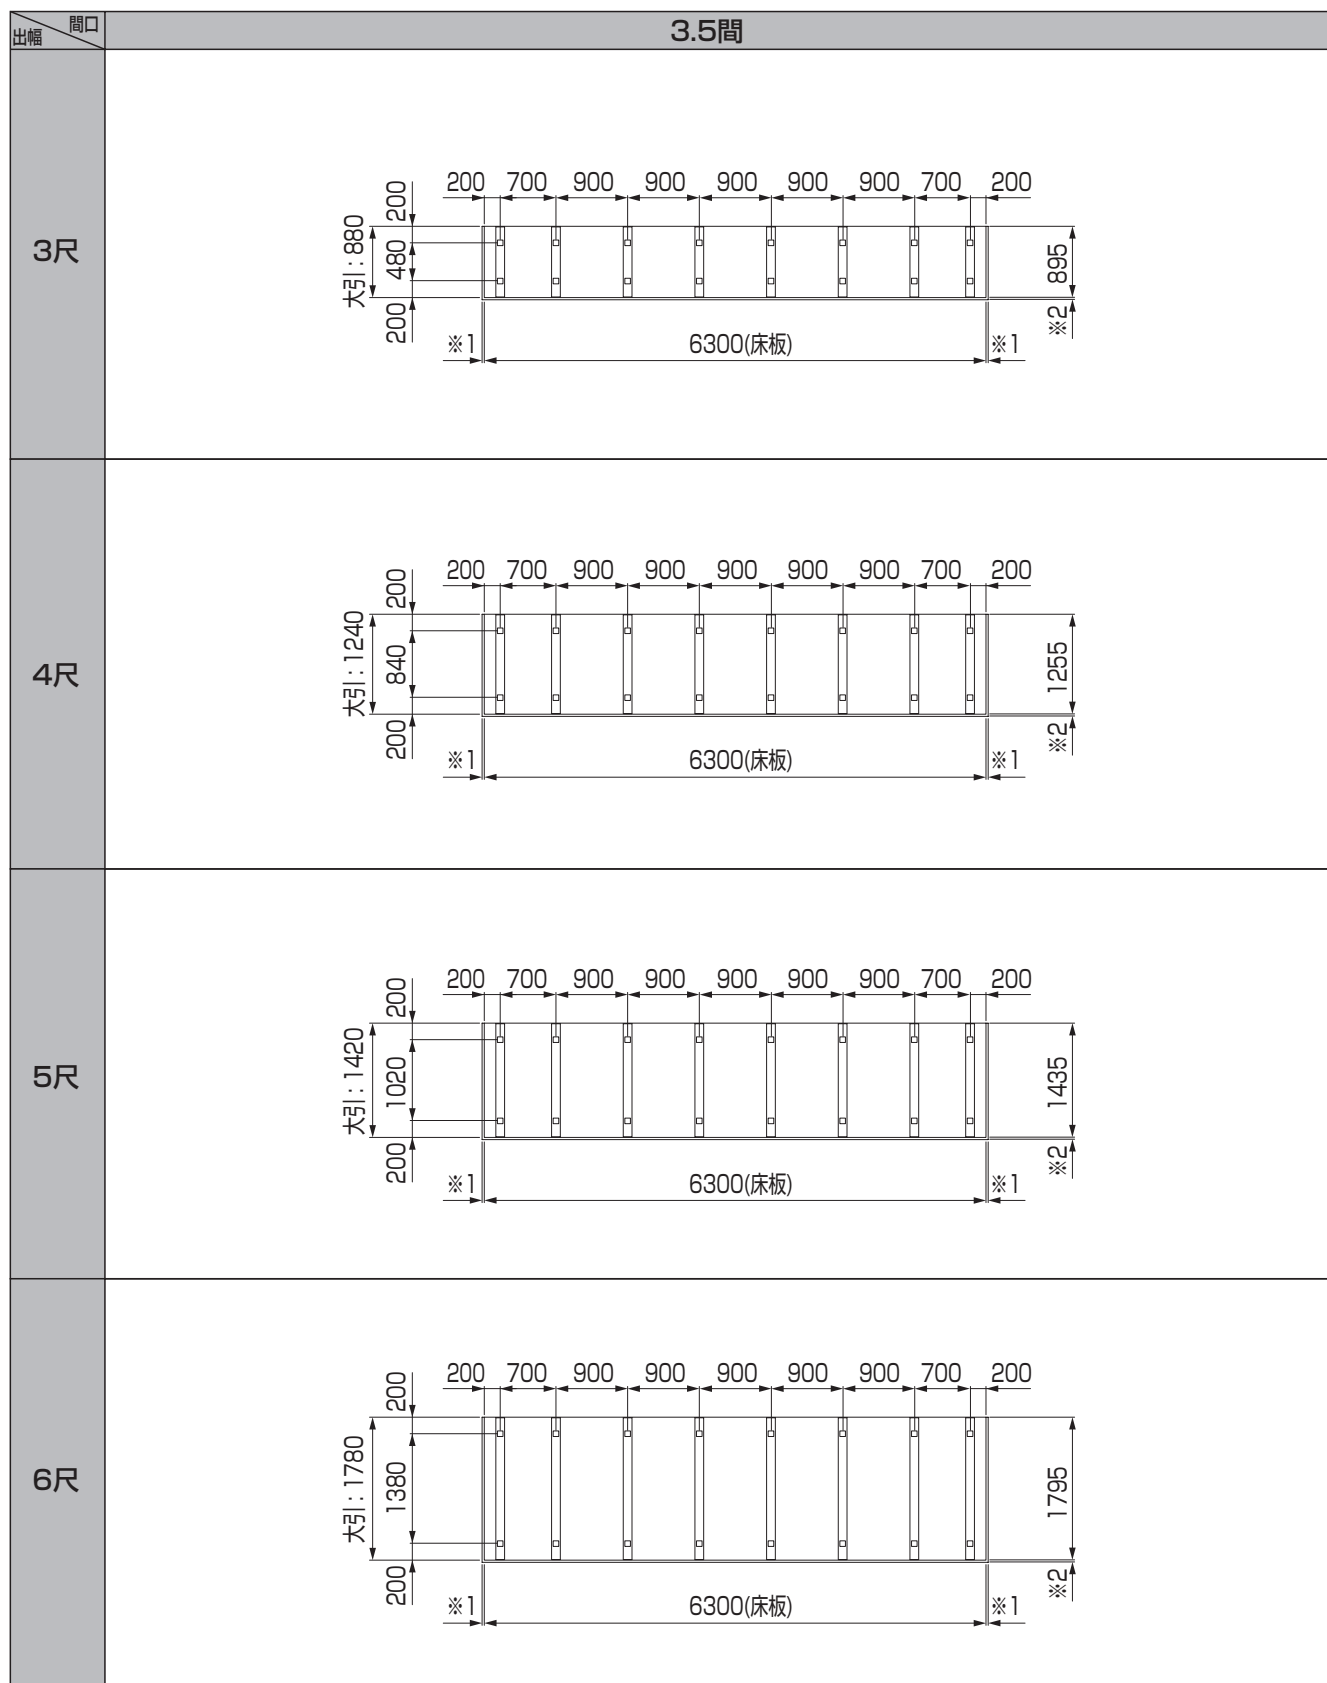2-5 3.5間 ※図は幕板を床板固定する場合の寸法です。  
 ※代表サイズが記載されています。




## 2. 床板横張り基本寸法

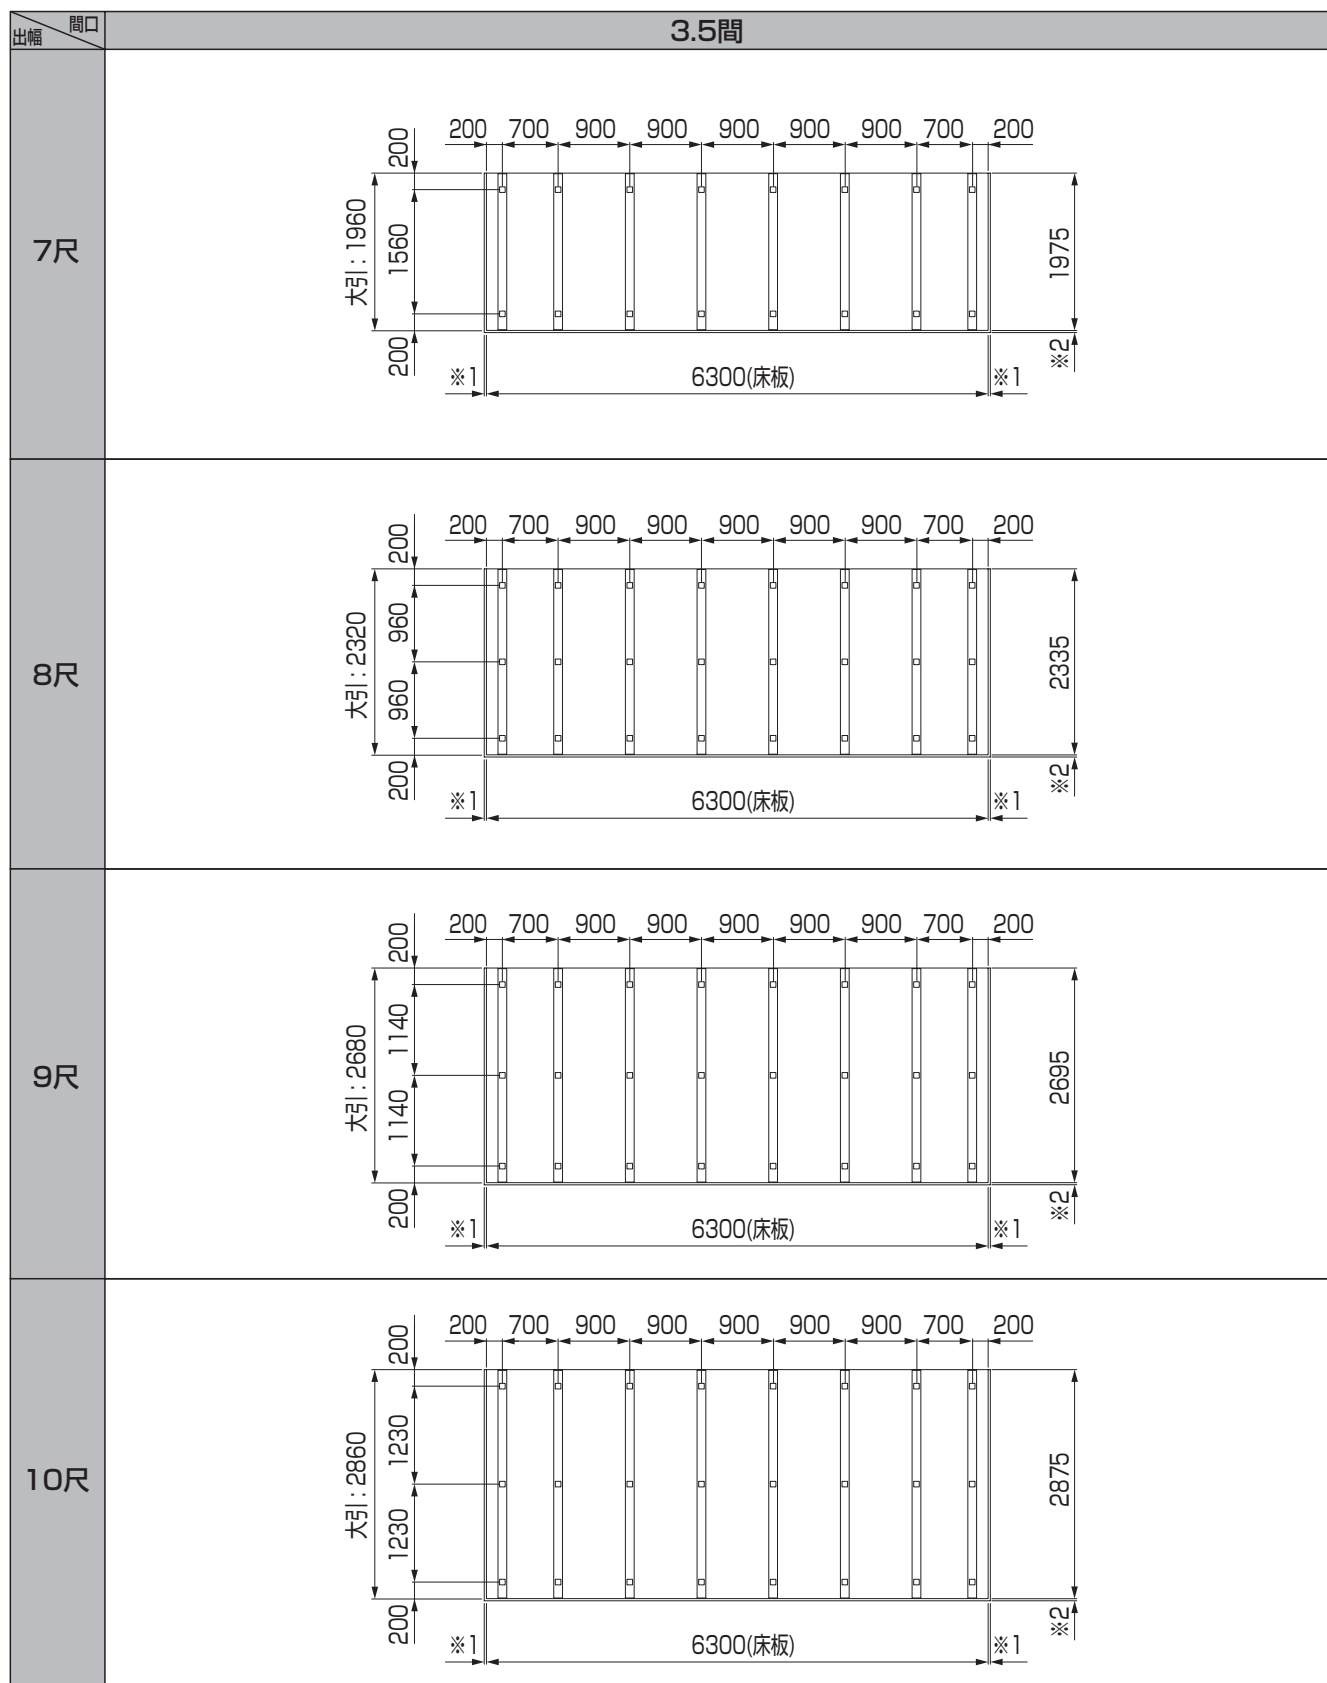2-5 3.5間 ※図は幕板を床板固定する場合の寸法です。  
※代表サイズが記載されています。




## 2. 床板横張り基本寸法

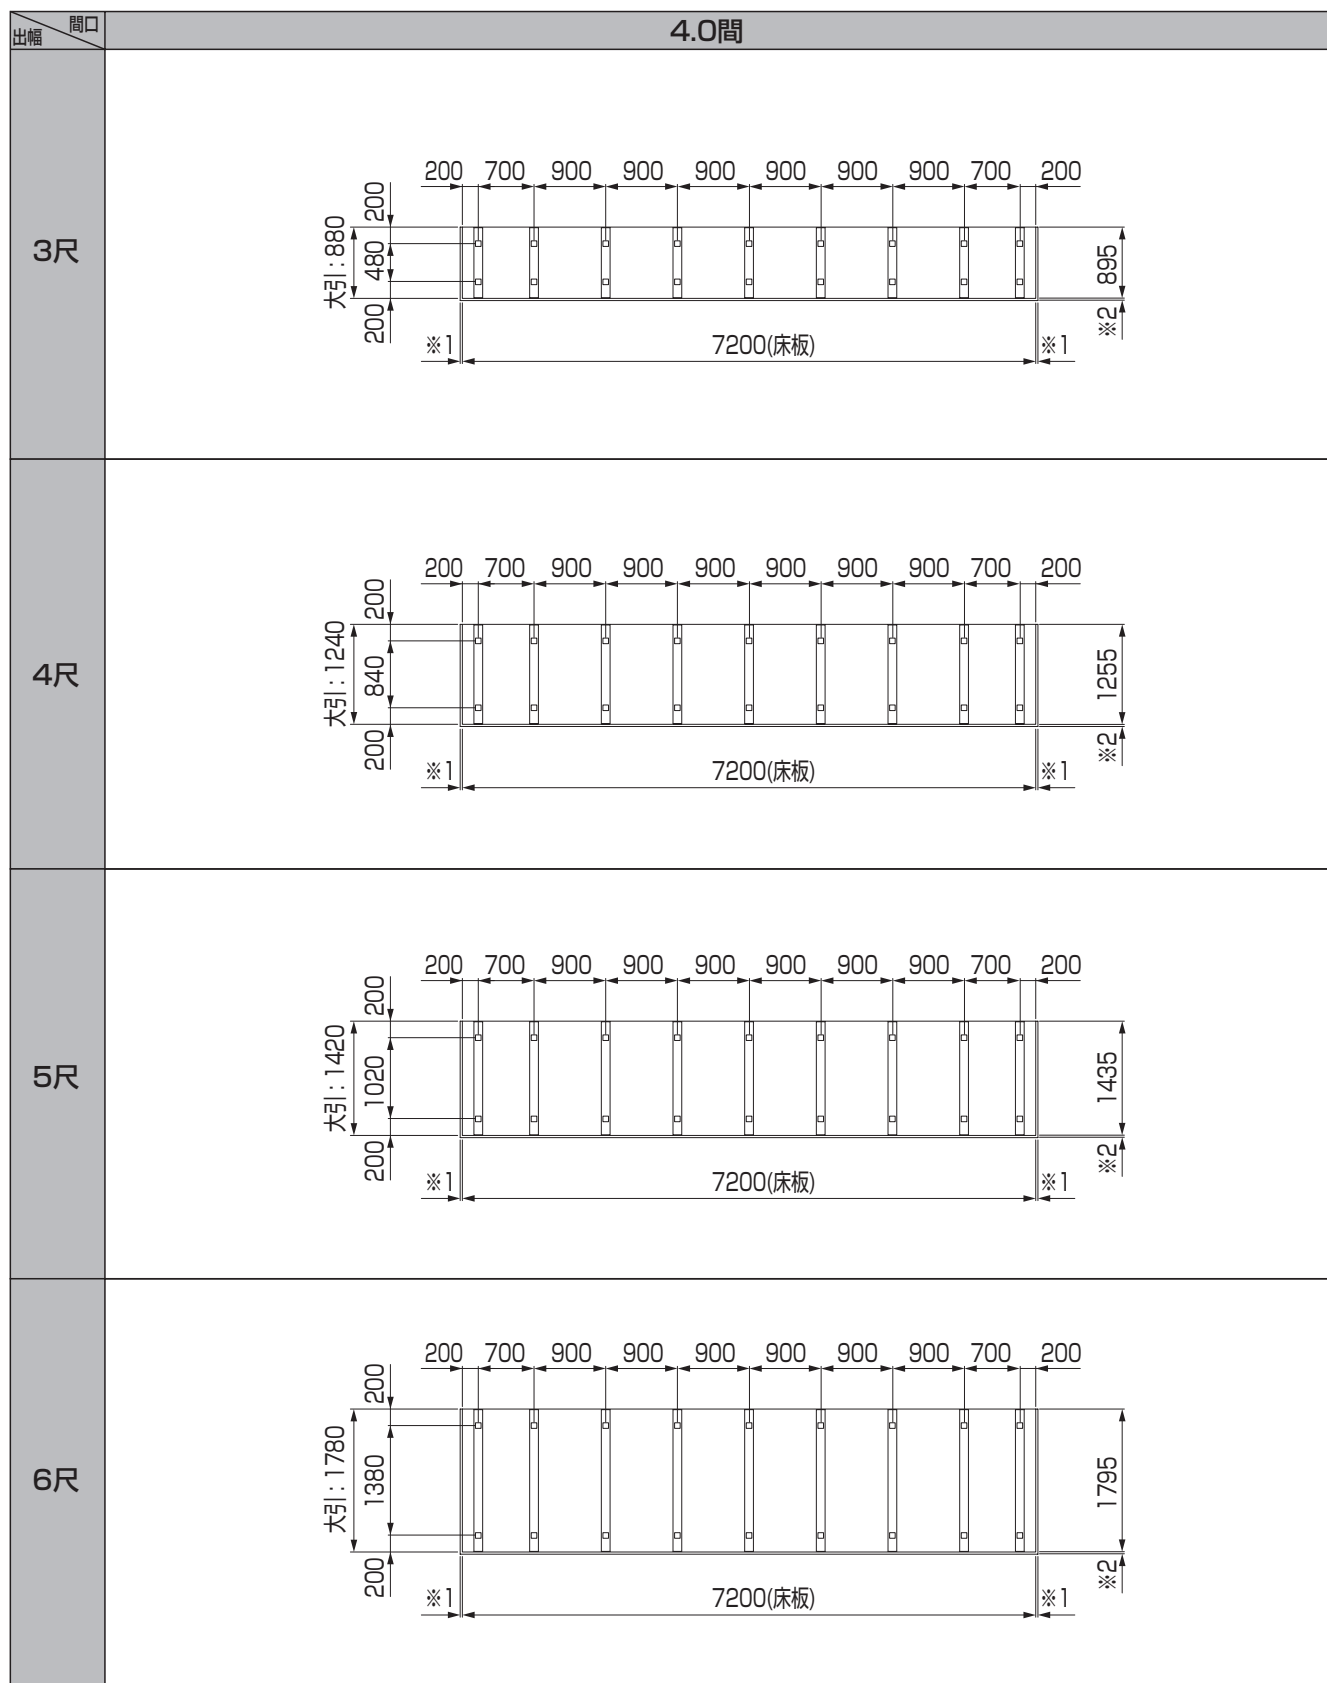2-6 4.0間 ※図は幕板を床板固定する場合の寸法です。  
※代表サイズが記載されています。



## 2. 床板横張り基本寸法

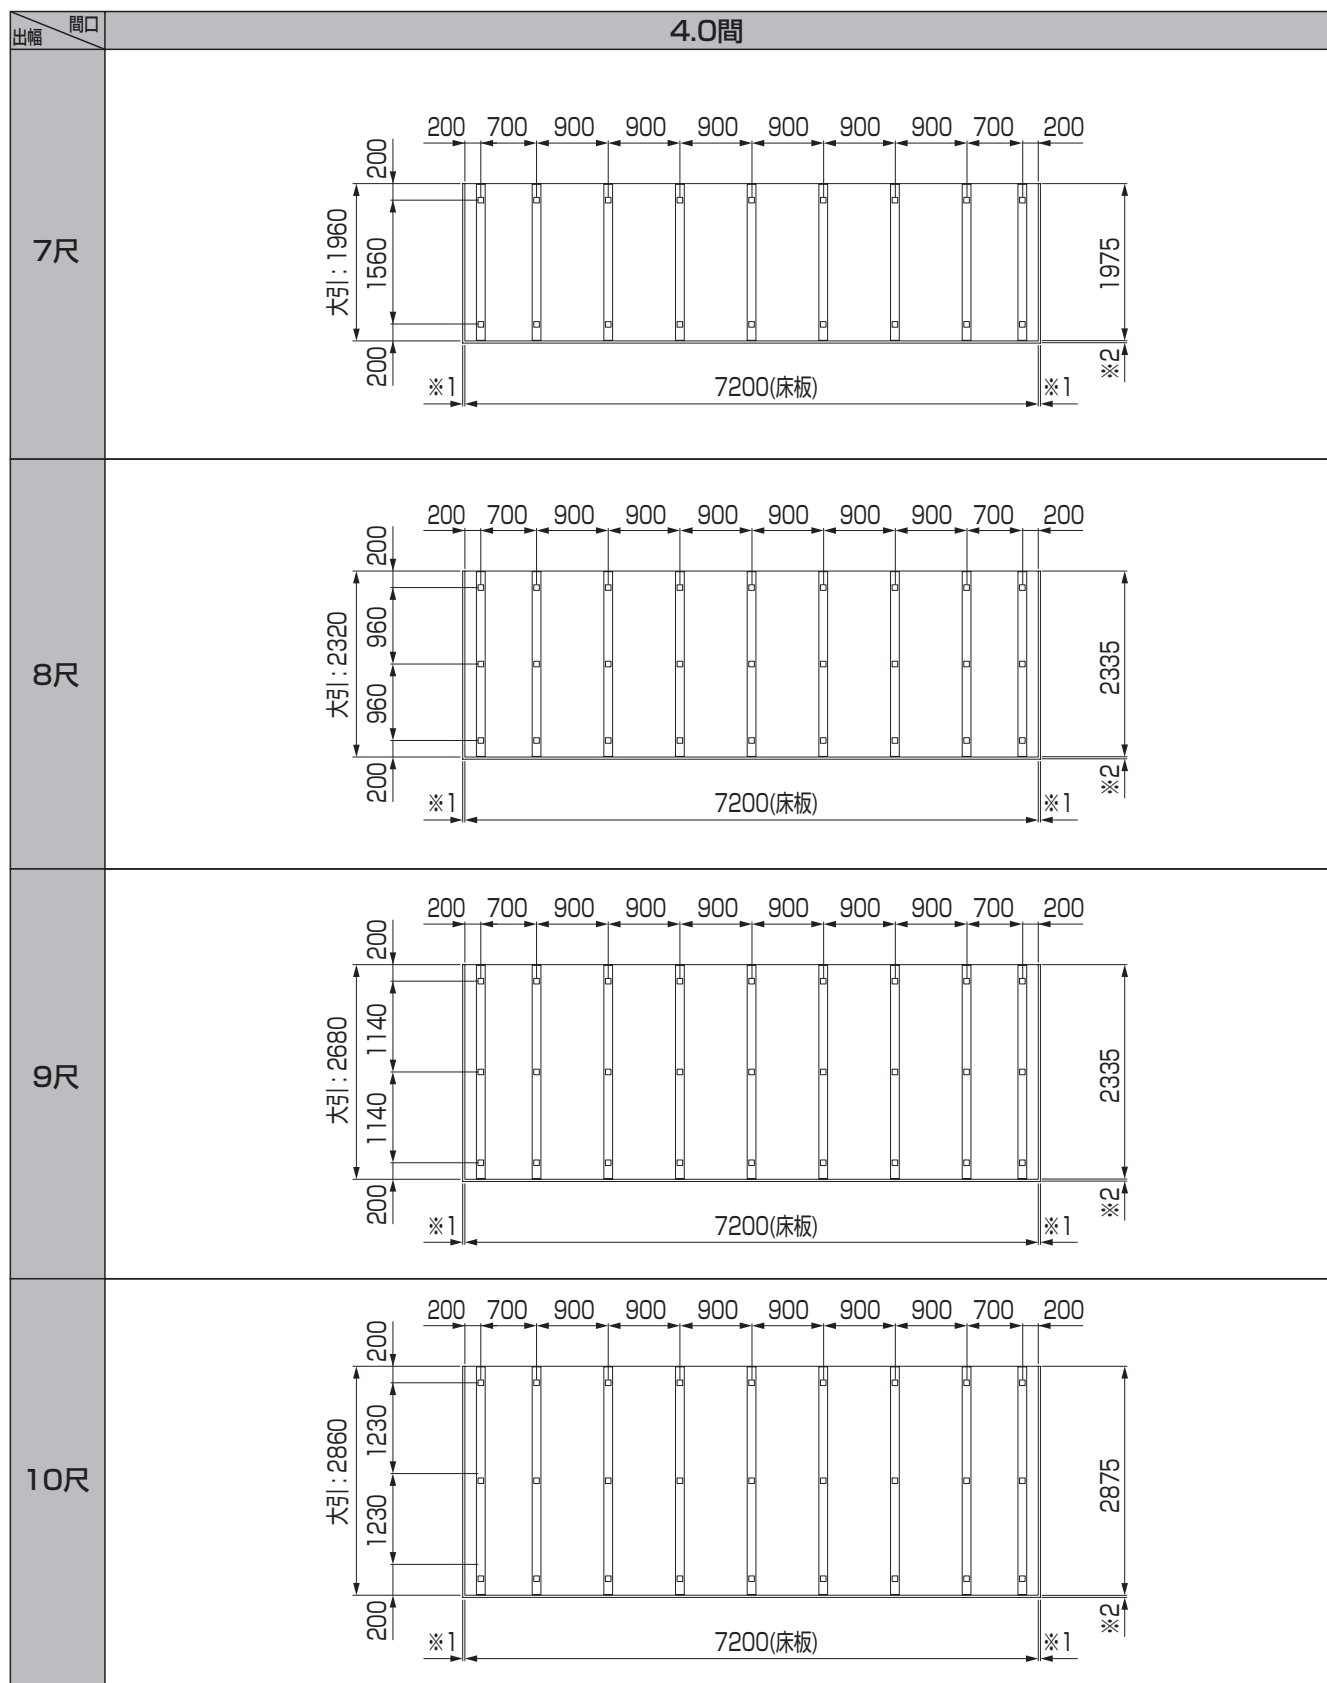2-6 4.0間 ※図は幕板を床板固定する場合の寸法です。  
※代表サイズが記載されています。



取説コード

**EXM-228**

JZZ641875A  
202502\_1049  
202603\_1049