

キッチン用プチ出窓KH型


組立て・取付け説明書

※  内は、ロットNo.表示位置を示します。


■お願い

- 内枠Aの場合、同梱の背板と扉は枠を躯体に取り付けた後に建て込んでください。
- ※扉と背板は、割れや傷がつかないように取り扱いください。
- 図中の番号・記号は、ねじの種類を表わします。同梱のねじ台紙の番号・記号を確認の上、指定個所に合わせて使用してください。
- 障子（別売り）は本体と同梱されていません。
- オプションで下記の部品を用意しておりますので、ご利用ください。◎印の部分については同梱の取付け説明書をご覧ください。
 - ◎面格子（縦・ヒシクロス）、網戸、水切棚（1段・2段）、◎水切棚アタッチメント
- 漏水の原因になるおそれがありますので、下記事項をお守りください。
 - ・躯体と出窓の取合わせ部には防水テープ（別売り）を張ってください。
 - ・外壁部と出窓の取り付け部はシーリング処理してください。
- ※浴室用として使用される場合は、外枠と内枠の取り付け部も必ずコーキング材でシーリング処理してください。


■取付け完成図

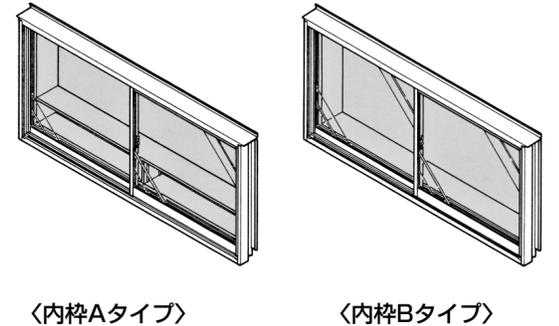


■組立て手順

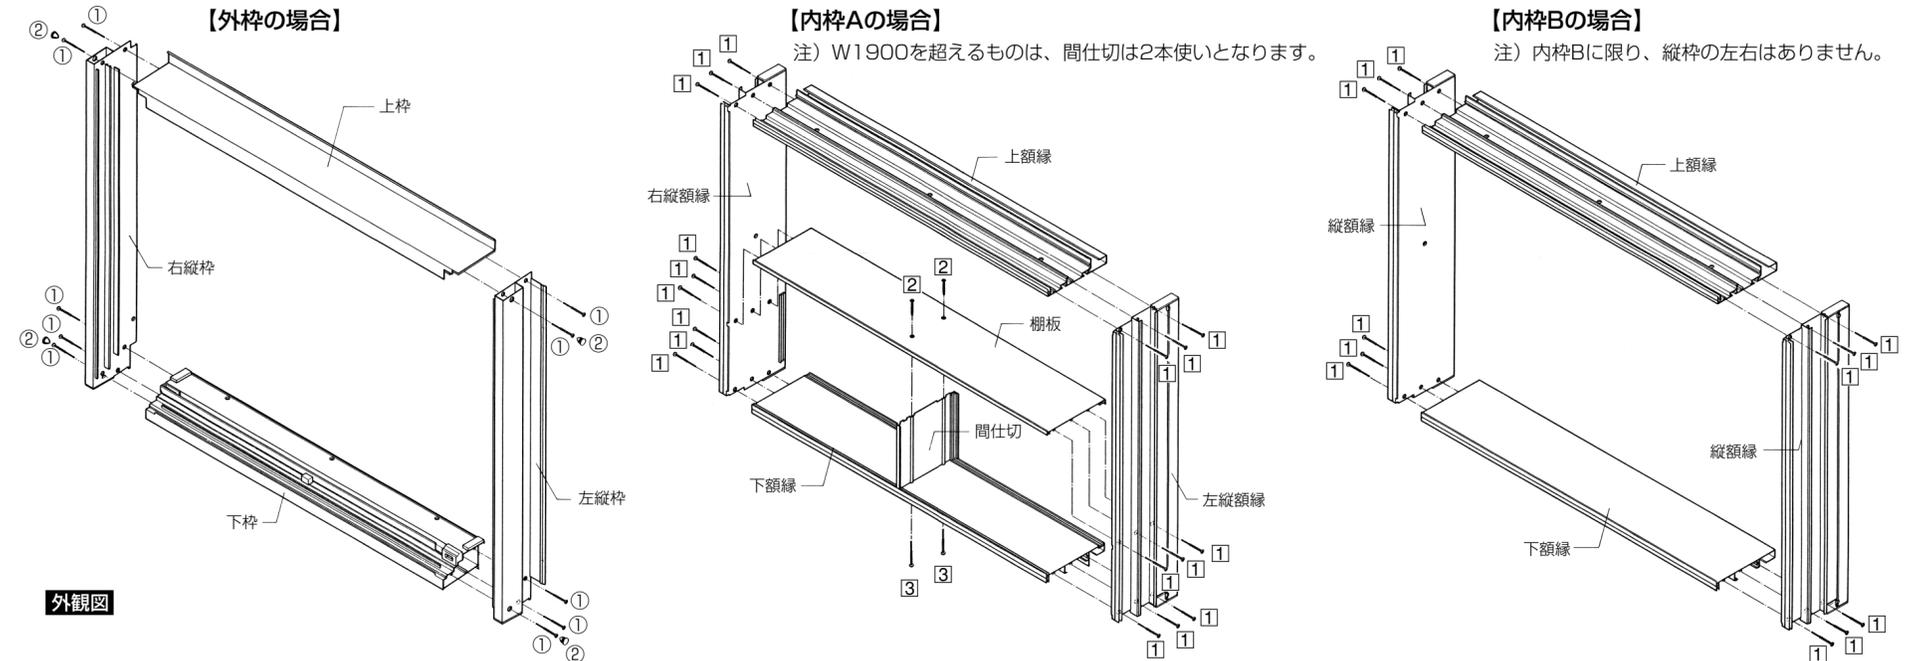

■取付け手順

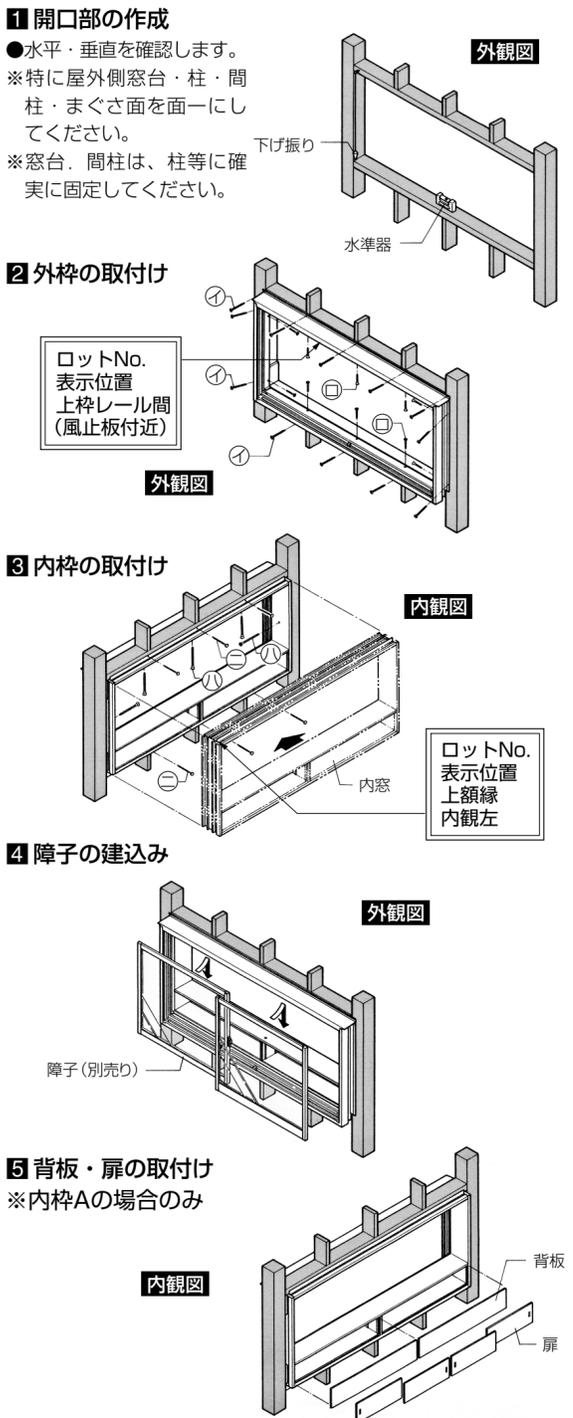

■取付け詳細

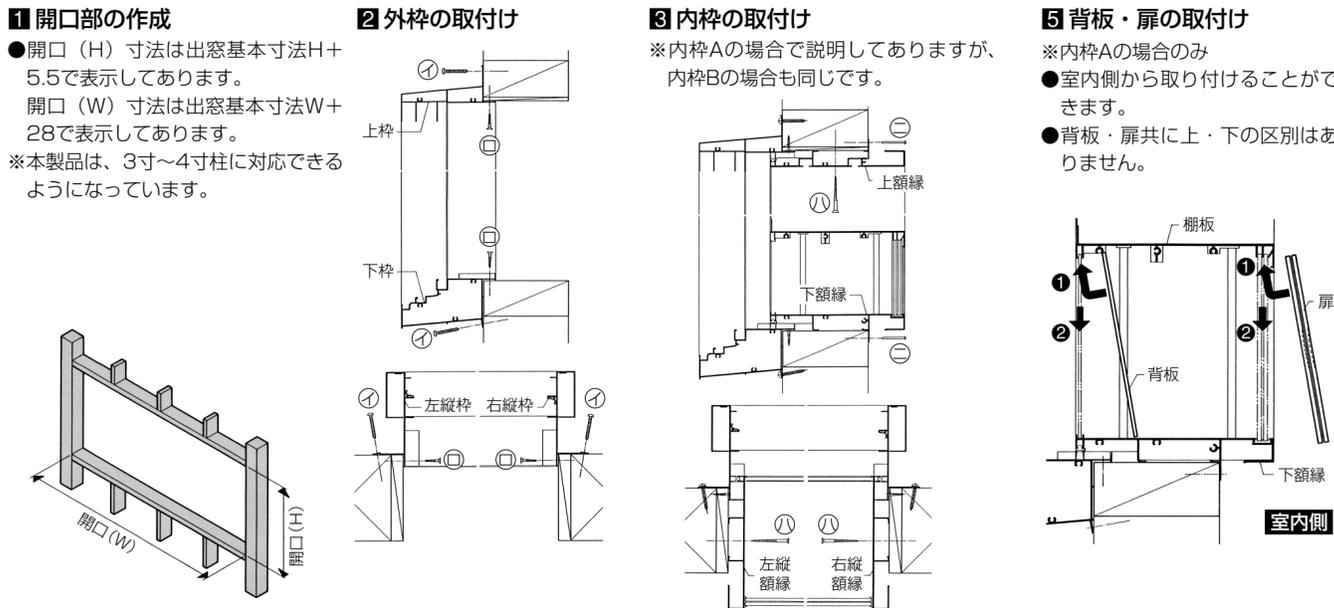

■参考納まり図

