

玄関ドア 別途有償品

外部額縁(小/大)

施工要領書

このたびは、新日軽の商品をご採用いただきましてありがとうございます。
商品の組み立ておよび取り付けには、この施工要領書をよくお読みになり、正しく・美しく仕上げてください。

組み立て・取り付け上の注意事項

ここに示した注意事項は商品の性能・機能および強度や安全性を確保する上での重要な内容です。
施工にあたって必ずお守りください。

- ① 玄関商品以外への使用および改造は行わないでください。
- ② 指定の部品以外のものは使用しないでください。
- ③ ねじ止め箇所は指示してあるねじを確実に止めてください。
- ④ 組み立て・取り付け完了後、正しく作業が行われたこと、使用上の不具合がないことを確認してください。

梱包内容

- ・開梱時に種類と数量を確認してください。(部品袋の内容にもご注意ください)
- ・商品の破損や異常がないか確認ください。
- ・万一商品に破損や異常がある場合、または部品が不足している場合には、販売店または新日軽株式会社までご連絡ください。

外部額縁(小)

部 材 名	数 量
額縁(上)	1 本
額縁(縦)	2 本

部 品 名	数 量
タッピンねじ2種丸 4×37×8G5 (額縁組み立て用)	4 本
テックスねじなべ 4×10×8 (額縁・枠連結用)	22 本
木ねじ丸 3.1×25×5.7 (額縁固定用)	22 本
ホールプレート	4 個
施工要領書	1 部

外部額縁(大)

部 材 名	数 量
額縁(上)	1 本
額縁(縦)	2 本

部 品 名	数 量
タッピンねじ2種丸 4×45×8G5 (額縁組み立て用)	4 本
テックスねじなべ 4×10×8 (額縁・枠連結用)	22 本
木ねじ丸 3.1×25×5.7 (額縁固定用)	22 本
ホールプレート	4 個
施工要領書	1 部

1. 外部額縁の組み立て

図-1・2のように外部額縁を組み立ててください。

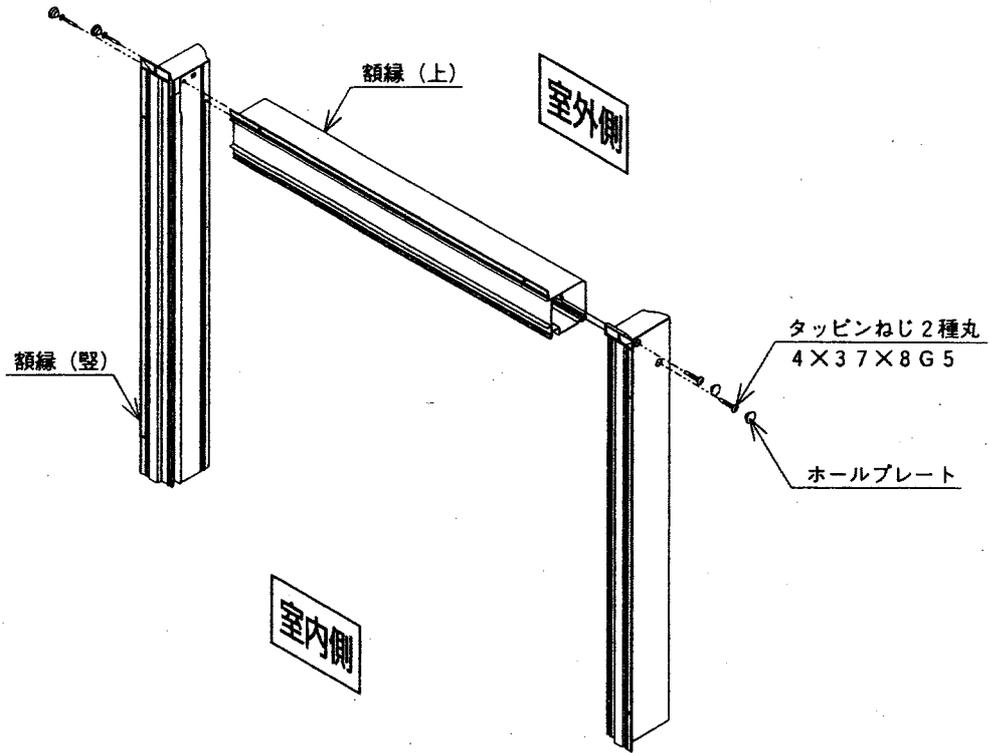


図-1 本図は外部額縁 (小) を示す

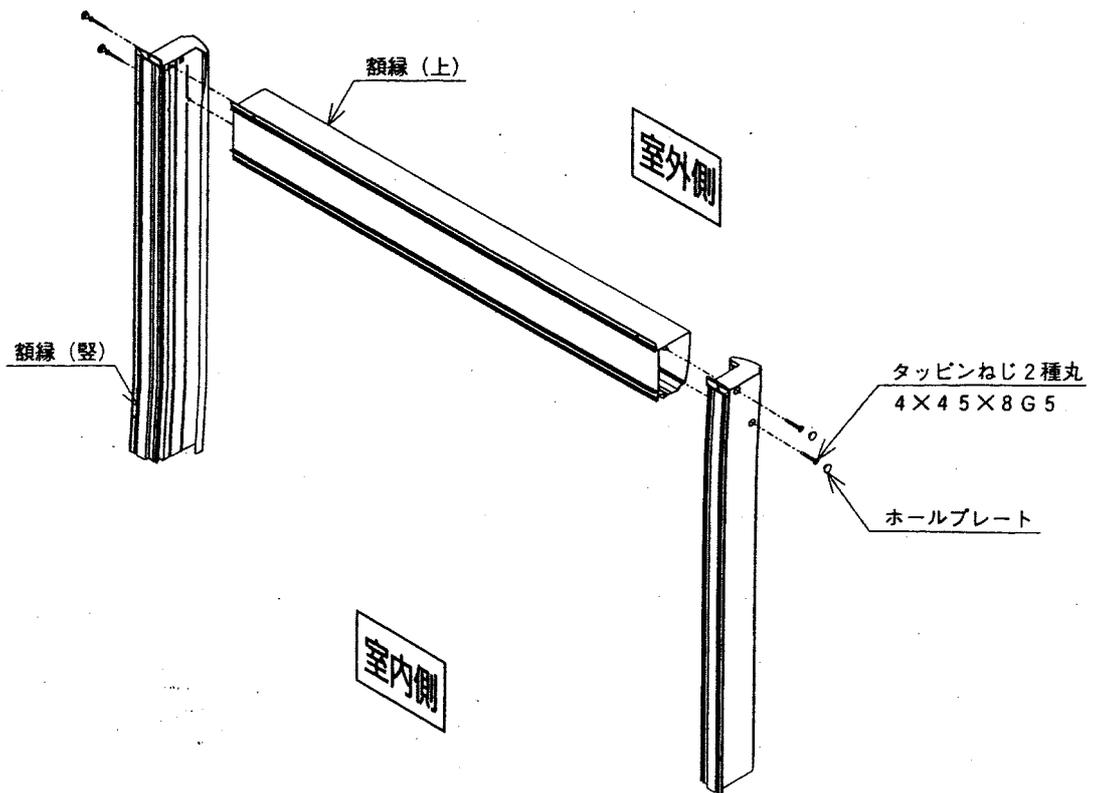


図-2 本図は外部額縁 (大) を示す

2. 外部額縁の連結

図-3のように外部額縁と本体枠をテックスねじにて固定してください。



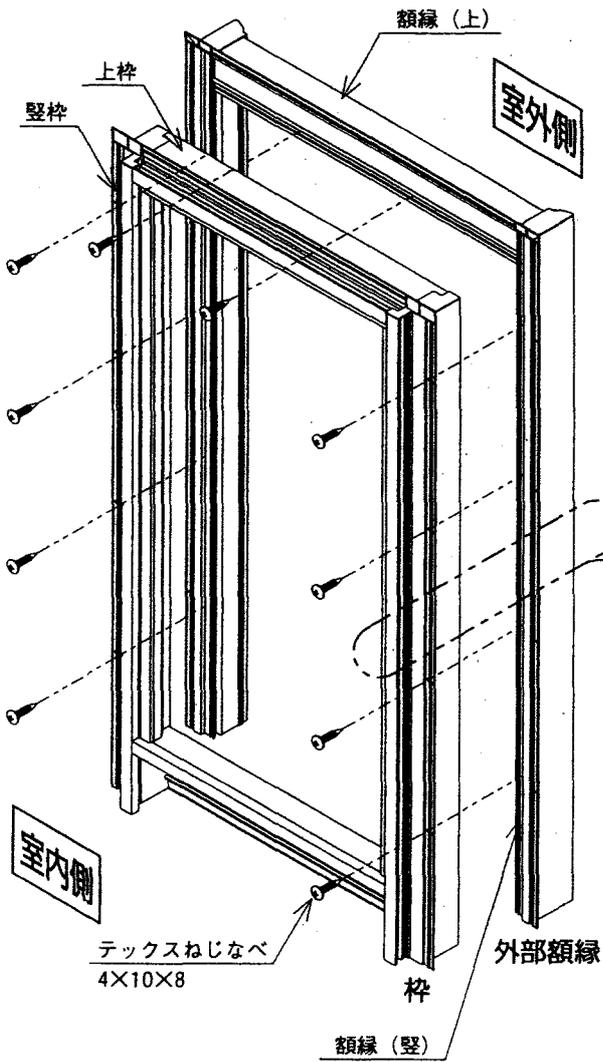


図-3 本図は外部額縁(小)の場合を示す

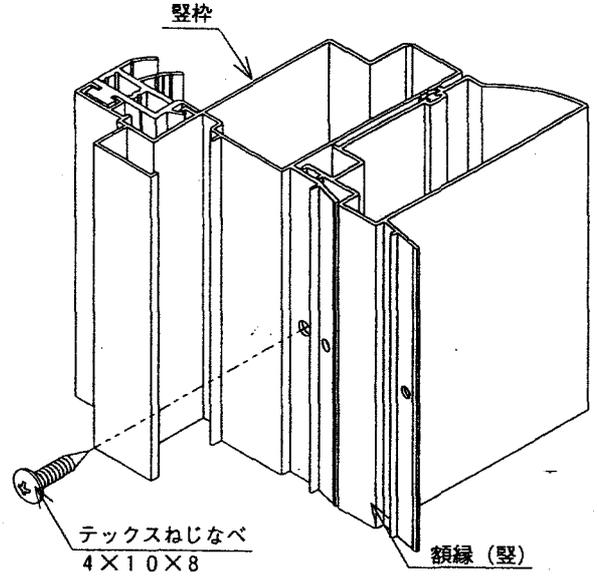

本図は外部額縁(小)の場合

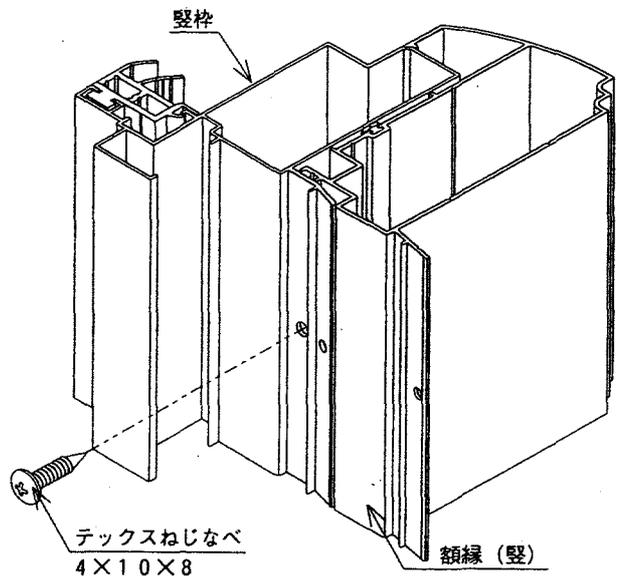

本図は外部額縁(大)の場合

3. 躯体への取り付け

・ 図-4・5・6のように同梱の木ねじで枠を躯体に取り付けてください。

注意

取り付け前に、取り付け躯体の水平・垂直・開口寸法をご確認願います。
 取り付けの際には、枠の水平・垂直・対角寸法をご確認のうえ、ゆがみやねじれ、上枠の張り上げのないように取り付けてください。


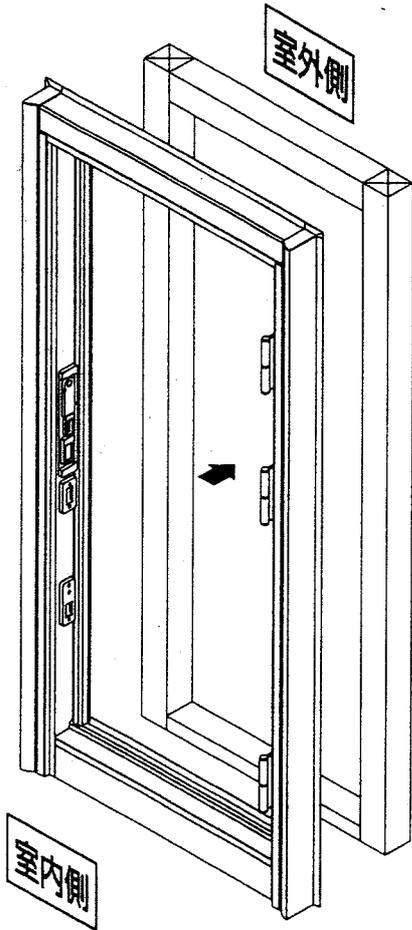


図-4

上枠

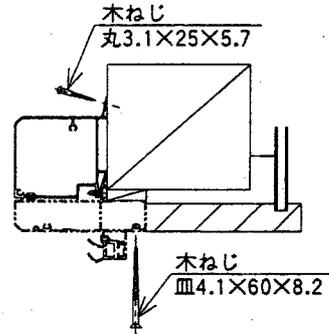

縦枠


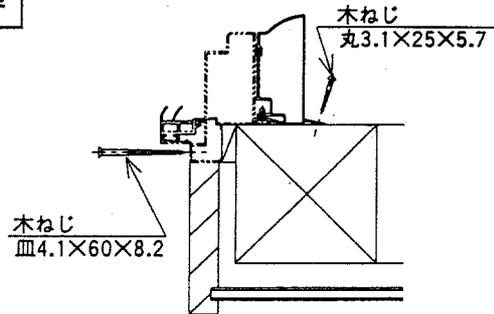


図-5 外部額縁(小)の場合

上枠

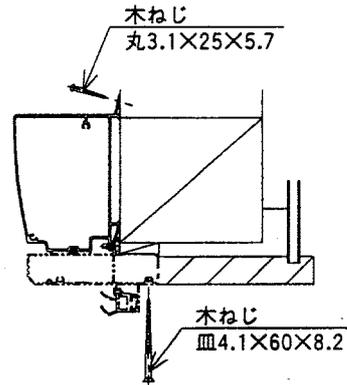

縦枠





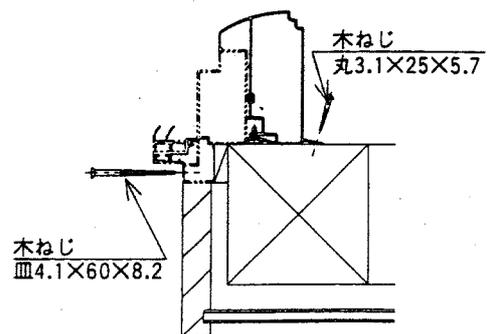


図-6 外部額縁(大)の場合


納まり参考図 縮尺S=1/2

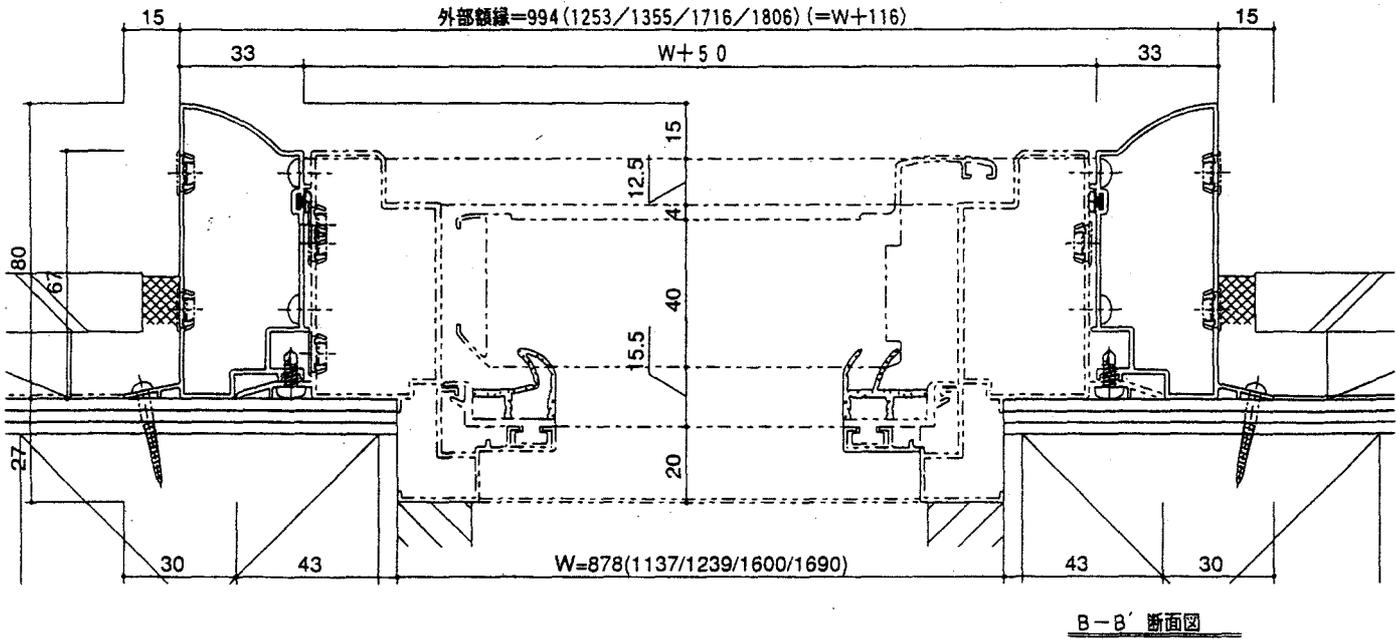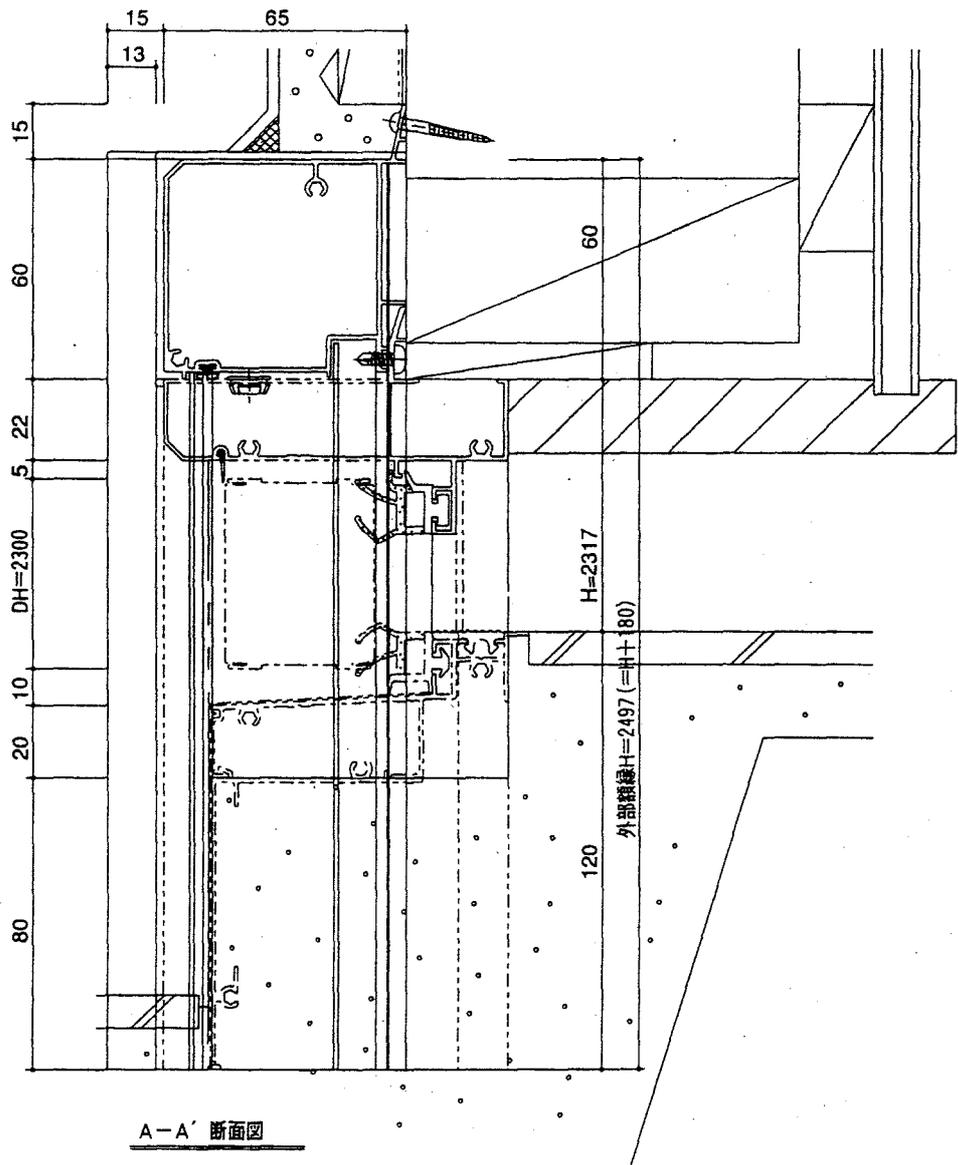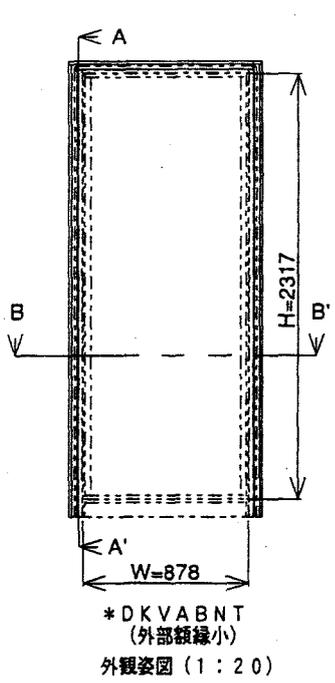


納まり参考図 縮尺S=1/2

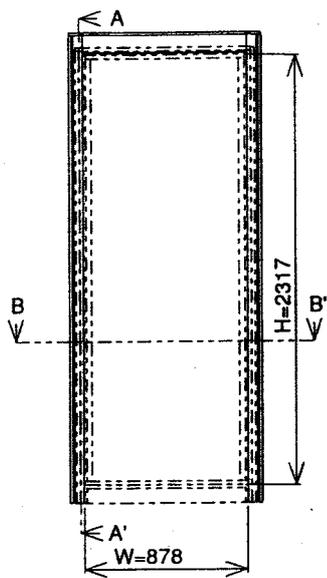

*DKVABNBT
(外部額縁大)
外觀姿図 (1:20)

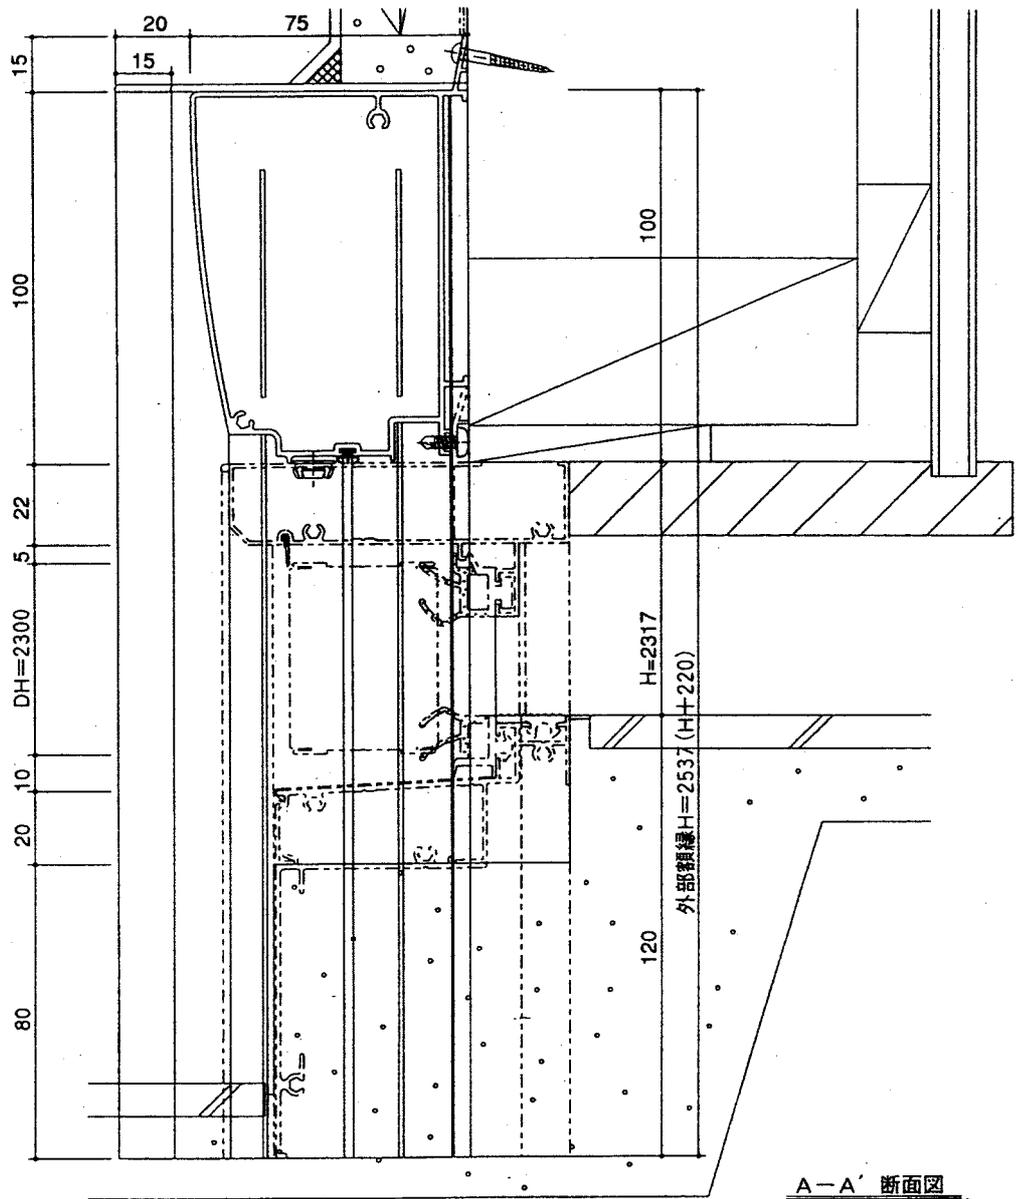

A-A' 断面図

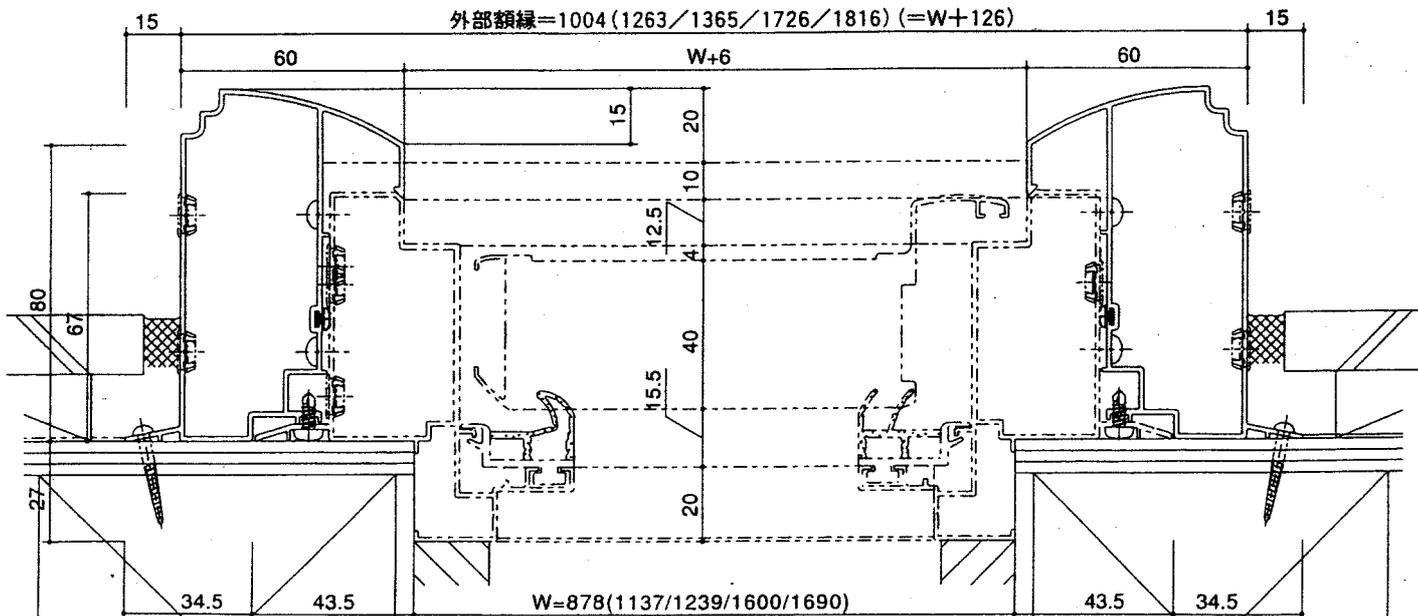

B-B' 断面図